湖北省棗陽縣給養路工程驗收表

工程地點		雙溝棗陽縣給養路	根據圖說			1.工程計劃說明書 2.標準圖			
工程概要		三孔橋一座二孔橋三座涵洞四個	驗收日期			民國　年　月　日			
工程項別		需用材料	數量	單價		總價值		備註	
龍	石灰		900斤		50	450	00	此橋利用廢石築設	
龍	砌工		8名	4	11	35	28		
頭	小工		16名	2	11	38	56	打開拍石共需小工如左數	
	運料牛車		5輛	18	00	90	00	運青磚牛車如左數	
橋	運料民伕		60名	2	11	142	60		
小	計					758	44		
蔣	板木	直徑六市寸 長七市尺	2塊	1	26	2	52	此橋征集木石材料架設	
	梁木	直徑八市寸 長一二市尺	2根	3	96	7	92		
	橫木	直徑五市寸 長九市尺	2根	1	17	2	34		
	橫木	直徑三市寸 長一二市尺	2根		60	1	20		
	石灰		750斤		50	375	00		
蔣	木工		4名	4	44	17	64		
	砌工		8名	4	44	35	28		
	小工		40名	2	44	96	40		
	運料牛車		4輛	18	00	72	00		
橋	運料民伕		8名	2	44	17	28		
小蔣	計					621	58		
表	梁木	直徑一市尺 長十市尺	6根	5	00	30	00	此橋純係征集木料架設	
	梁木	直徑十四寸 長十一市尺	2塊		99	2	07		
表	緣木	直徑五市寸 長十一市尺	2根	1	43	2	86		
	枕木	直徑八市寸 長十市尺	2根	3	30	6	60		
	橫木	直徑六市寸 長十四市尺	2根	1	80	3	60		
	護木	直徑五市寸 長六市尺	6根	2	00	12	00		
高	架設工		12名	4	44	52	82		

12

湖北省政府 路

總收文	事由
建有字第8194號	為令飭二村陶石甫等即日來廳聽候派員會驗案陽電悉查該員等前經本府令派駐鄂北辦理保甲通情形仰即遵照由

主席 元 [illegible]

秘書長 元

廳長 元

處長 元

副處長 [illegible]

稿擬 稿

[illegible]

[illegible]

[illegible]

一、抄該單指定

駐衡陽砲兵第一附員會

駐衡陽砲兵道情形核准駐衡

陽砲兵道收訖。

二、茶陵縣知事公署函送

茶陵縣知事公署函送

8409

本年度地方

公款公產收支

預算書一件

請

查照轉飭

遵辦

此致

湖南省長公署

中華民國

年

月

日

湖南省長 譚

代理

三、衡陽縣知事公署函送

本年度地方公款公產收支

預算書一件請

查照轉飭

遵辦

此致

湖南省長公署

中華民國

年

月

日

湖南省長 譚

代理

四、衡陽縣知事公署函送

本年度地方公款公產收支

預算書一件請

查照轉飭

遵辦

此致

湖南省長公署

中華民國

年

月

日

湖南省長 譚

代理

五、梁

衡陽縣知事公署函送

本年度地方公款公產收支

預算書一件請

查照轉飭

遵辦

此致

湖南省長公署

中華民國

年

月

日

湖南省長 譚

代理

六、衡陽縣知事公署函送

本年度地方公款公產收支

預算書一件請

查照轉飭

遵辦

此致

湖南省長公署

中華民國

年

月

日

湖南省長 譚

代理

七、衡陽縣知事公署函送

本年度地方公款公產收支

預算書一件請

查照轉飭

遵辦

此致

湖南省長公署

中華民國

年

月

日

湖南省長 譚

代理

八、衡陽縣知事公署函送

本年度地方公款公產收支

預算書一件請

查照轉飭

遵辦

此致

湖南省長公署

中華民國

年

月

日

湖南省長 譚

代理

九、衡陽縣知事公署函送

本年度地方公款公產收支

預算書一件請

查照轉飭

遵辦

此致

湖南省長公署

中華民國

年

月

日

湖南省長 譚

代理

十、衡陽縣知事公署函送

本年度地方公款公產收支

預算書一件請

查照轉飭

遵辦

此致

湖南省長公署

中華民國

年

月

日

湖南省長 譚

代理

湖北省档案馆

126

三、

都北

仰

报

谈

料

3、梁

报

。

[illegible]

[illegible]

[illegible]

查鄂北行署隨後並繼續又以政濟字第3714号代電報稱要求修復
車道改綫一案經呈奉第五戰區司令長官部未予准許已電
飭棗陽縣府仍將原綫整修合度仰即查照辦理並已以府令省建字第8409号
代電電復該行署仰就近督促該縣迅將原綫整修合度以利砲車通
行併將工程進度及完工日期隨時報查在案要求改綫一節已成過去
事件本案仍照前案辦理連同(1)(3)兩項電復當否祈
示

主席 李

秘書 [illegible]

核辦

十二十六

傅啟模十二月 日

十二元

據鄂北行署會同五戰區派員驗收棗陽境內砲車事宜
驗收各點簽註於后
一、棗陽至隨縣之雙溝至棗陽信養道路經派員會驗
業已修復通車惟橋樑未能及養棗橋樑端路基尚未
修復砲車和能行駛應俟全部修復後再行
經改善已經行署轉飭遵辦其餘尚合規定均可通行
砲車和能行駛名處名稱里程修復狀況
二、據報棗信養道路限天然地形工程艱巨經行署

局長官邸驗收委員趙昇改道計劃里程長官邸接示趙
驗結果准長官邸接收為再行查勘改道情
形具報

(3)果哩翌晨面交為表至接相符計需工料費三六九五一〇元
趙准備查憑據驗收及改道部份未完成部
轉達劉技術員督促完竟驗收具報為再行結算
示趙各點是否有否請
示

袁清林 十

	伐樹木工		20名	2	11	44	20	
	小工		20名	2	11	44	20	
	運料民伕		30名	2	41	72	30	
小計						277	47	
吳家窪橋	梁木	直徑一市尺 長十二市尺	5根	6	00	30	00	此橋係征集木石材料架設
	枕木	直徑 市寸 長十 市尺	2根	3	30	6	60	
	欄木	直徑六市寸 長七市尺	2根	1	26	2	52	
	石灰		675斤		50	337	50	
	木工		11名	2	11	17	64	
	砌工		7名	2	11	30	87	
	小工		20名	2	11	44	20	
	運料牛車		4輛	18	00	72	00	運青磚牛車如左數
	運料民伕		8名	2	11	17	28	運石灰民伕如左數
小計						561	61	
涵洞四個	石灰		1180斤		50	590	00	
	砌工		24名	2	11	105	80	
	工工		40名	2	11	96	40	
	運料牛車		12輛	18	00	216	00	運青磚牛車如左數
	運料民伕		8名	2	11	48	20	運石灰民伕如左數
小計						1056	48	
總計						3346	54	

審核　　校對　　驗收員 鄂豫皖區長官部指導員陳步陞

湖北省政府鄂北行署 技正曹紹鴻

1-20-

第二科
湖北省政府鄂北行署收發章
事由

湖北省政府主席王鈞鑒：案查前奉鈞府省建交字第66好號寅寒代電暑
以棗陽修復棗隨各段砲車道是否合用着由該署派員會同第五
戰區長官部派員驗收具報正遵辦間奉第五戰區長官部卯冬技膳
代電以淮鈞府電囑派員會驗棗陽各砲車道茲派本部道路技術
術班指導員陳步程於六十九畢公畢後就近會同驗收各等因當經
令派技正曾昭鴻前往會同驗收報憑核轉茲據該員暨呈稱奉鈞
座政濟字一九二三六號訓令暑以棗陽修復砲車道飭會同五戰區長
官部道路技術破壞班陳指導員步程前往驗收等因遵於驗收竣

中華民國三十三年八月 日

1388
3007
收發章
時 （ 時星）日 月
號 第字 省

老公路橋樑工程之便於七月四日由樊馳往棗陽會同赴路驗收情形簽呈如次甲、梁咀至豫家灣給養路棗老公路一段計三六公里（即舊有破壞之襄花公路一段）路基修築尚合規定可通砲車惟襄棗交界處大溝兩座橋樑均已毀乙、雙溝至棗陽給養道棗境段（自棗陽縣城汽車站起經齊家集北木橋及李家樓石橋載重抗力尚可通車惟姜寨石橋古城東半徑過小有碍車行擬飭棗陽縣府派工將該曲綫改善以利車行丙、豫家灣至大岡襄棗交界處一段（自豫家灣經姜寨解家畈楊家畈祭陽鋪李家樓至瓦子崗）路基修築尚合規定可通砲車惟襄棗交界處橋頭北端路基曲綫擬飭棗陽縣府派工修通御接（之）姜寨石橋古城東北木橋及李家樓石橋載重抗力尚可通車惟姜寨橋頭北端路基曲綫改善以利車行乙、雙溝至棗陽給養道棗境段（自棗陽縣城汽車站起經齊家集北木橋及李家樓石橋載重抗力尚可通車惟姜寨石橋古城東半徑過小有碍車行擬飭棗陽縣府派工將該曲綫改善以利車行丙、豫家灣至大岡襄棗交界處一段（自豫家灣經姜寨解家畈楊家畈祭陽鋪李家樓至瓦子崗）路基修築尚合規定可通砲車惟襄棗交界處大溝兩座橋樑均已毀可通行惟運粮牛車行駛路面易於

損壞應由泰陽縣府轉飭沿綫各鄉鎮公所隨時派工養護修整（二）龍頭石橋泰莊木橋載重抗力尚合至將壇橋吳家窯橋面板係木石混合修建因條石不敷寬度加舖木面板載重抗力尚可行車而璩家灣經敦家河潘家廟耿家集茶巷老營崗至小板橋段仍自璩家灣經敦家河潘家廟耿家集茶巷老營崗至小板橋修築草成路基因開山開石工程過大及限於地形無法迂迴已修之路基寬度僅一公尺八以上至三公尺不等坡度最大者在百分之三十左右曲半徑多屬過小似難通行砲車如按照規定修築合度但非該縣人力所能做通並以開山具工不易購備尤以璩家灣至梁集為二十華里已通行牛車梁南門河寬約六十公尺架橋工程浩大亦屬不易修建綜合以上情形此項砲車道似宜改綫修築查璩家灣至梁集為二十華里已通行牛車梁

集至小板橋為三十華里可利用該縣修築已成之棗鍾公路一段由北改綫可縮短距離約三十華里道路平坦易於修築合度南橋間鴨子河等處破壞之石橋兩座条石面板及石墩尚棄置河邊可利用修復上述改綫工程既可縮短距離復可節省方人十分之六七可否改綫之處擬電呈長官部核示下棗陽屬山坡小徑自棗陽經隨陽店至厲山一段據易縣長面稱已發動民工修通砲車道並經陳指導員歩陞前次赴六十九軍軍部即維六十九軍軍部派張參謀紫芝電及一八一師公開囑發動民工星夜破壞公幹時就便驗收嗣維六十九軍軍部即派張參謀紫芝指導監督於四月二十六日全部破壞本府業已展東警電報請長官部備查等語當以該路既經破壞未往驗收再梁咀豫象灣段築境工程費

湖北襄陽縣梁嘴豫家灣段（襄陽境）給養公路
勘測概況
（一）路綫起訖及經過地點：自豫家灣北門外起向西經姜家解家
李家樓至宋岡至襄襄界滯止
（二）全綫里程：自豫家灣北門起至瓦子崗西襄襄界滯止全長八公里
（三）沿綫概況
一、土質：自豫家灣以西破草樓等處均黃壤碩草樓以西至
二、物產：沿綫糧食為黃豆高粱棗谷雜糧各類紀著次之
三、路形：由豫家灣北門至瓦子崗段地勢平坦有破壞坑三處
30公尺之谷道石系岸土質經陳家
約79公尺橋以來路窄下陷嚴過
五棗樓之間除四九處破壞坑外餘俱平衍由襄陽舘來綫過北園路有四處不平
約20公尺長之谷道穿

為二二八四〇〇元雙溝棗陽段棗境工程費為二〇七三一〇元驗收表大致尚合
已與陳指導員步陞會章証明擬檢同驗收圖表轉報省政府准予報銷
至豫枝段段棗厲段該縣尚未估計工程經費合併呈明在案擬各項當否謹檢
令修築棗棗隨棗等段給養道及砲車道均經修築完竣報
請鈞署及省府長官部派破壞班指導員陳步陞及技正魯昭鴻先後來
縣會同本府建設科長趙詠冰驗收并辦理各項驗收圖表呈報在案惟豫
耿耿枝兩段以限於天然土質及地形關係有曲半徑不足七公尺坡度超過
百分之二十五以上即就已成路綫迂迴亦有少數地形絕對無法迂迴者
未能適合規定要求達到規定工程浩大困難滋多復經本府建設科長

先後與陳指導員曾技正對該兩段全般地形及距離通盤考慮籌劃若由瀠灣東達梁集可以銜接本縣已完成之秦鍾公路南行三十華里即至板橋連同瀠梁間二十華里全長五十華里較之經耿集至板橋八十餘華里之距離即以工程方面衡之就瀠梁間牛車道改修較原工程可節省人力十分之六七擬請鈞署轉呈長官部建議改綫各等情除飭棗陽縣府將梁咀橋北端路基曲半徑改善隨時派工養護及電飭襄棗兩縣府將梁咀至瀠家灣段襄棗交界處修通銜接並將瀠家灣至小板橋之砲車道可否改綫修築各情形電呈五戰區長官部核示俾奉復再行轉報外理合檢同驗收圖表各三份電呈鈞府鑒核備查鄂北行署主任徐會之叩未文政濟印附梁咀至瀠家灣

1133

致傷溥至棗傷殺驗收圖表各二份

府政府

湖北襄陽縣雙溝襄陽線給養路三十六年度增修計劃說明書

勘測概況

(一)路線起訖地點三自襄陽縣城閘關沿車站起向西經府堤至襄

(二)路線長度三公尺以上

(三)路基寬度三公尺以上

(四)全線里程共長336公里

(五)沿線概況三自縣城閘關沿車站起至襄堤止自縣城閘關沿車站起向西經府堤至襄堤止

一由沿車站至府堤至襄堤止

二沿線經過地點三自襄陽縣城閘關沿車站起向西經府堤至襄堤止

襄堤以西襄堤以東人煙稠密墟場多

襄堤至襄堤止

襄堤至襄堤止

襄堤至襄堤止

(9)
(1)天桥26+2米+24+3+2米
天桥路面程类及其宽度、路面断条面
天桥路线纵断面线条小半径、平曲线最小半径、平
天桥纵坡、纵坡坡度、纵坡坡长、纵坡折减、
天桥路基宽度、路基横断面、
天桥桥梁横断面、桥梁横断面布置、桥梁
天桥桥梁结构形式、
天桥桥梁主要技术指标、
天桥桥梁施工方法、
天桥桥梁施工组织设计、
天桥桥梁施工进度计划、
天桥桥梁施工质量保证体系、
天桥桥梁施工安全保证体系、
天桥桥梁施工环境保护、
天桥桥梁施工文明施工、
天桥桥梁施工现场管理、
天桥桥梁施工技术交底、
天桥桥梁施工技术培训、

過季家樓墓破壞情形
工程標準
(一)路基寬度三公尺
(二)路面種類為黃泥路
(三)平曲線最小半徑十五公尺
(四)最短視距三公尺
(五)最大坡度八分之一
(六)橋梁載重三噸橋寬四公尺
未標示線概述
(一)路基土石方以土方論
(二)橋梁列表於后

湖北省档案馆

橋梁名稱	長度公尺	寬度公尺	高度公尺	橋墩	橋墩數	橋礎	橋礎數	基礎公尺	建築費
看成西小橋	三、二	二	二	泥底	一	橋礎	二	一、六	五六四
(即龍頭橋)	三、二	二	二	泥底	一	橋礎	二	一、六	五六四
蔣增橋	四、七	三	三	泥底	二	橋礎	二	二、四	一、二九六
表莊橋	六、二	三	三	泥底	二	橋礎	二	二、四	一、二九六
吳家堰橋	三、二	二	二	泥底	一	橋礎	二	一、六	五六四

附記：

一、橋基視土質之鬆緊承力之大小分別採用單位概算

二、各橋梁材料數量另附詳單

(3) 涯洞：計五孟一五孟一孟一孟一

（八）關於組織之事項

二、本案經（省府通知）實施之

三、標誌之設置本隊標誌二十五公分植沿途標長七公寸覺（五公分）

一、公尺上塗桐油以防腐

施工計劃

（1）工程處之組織

一、工程處設主任（由建設科長兼）總理全處事務設技術員一人副主任（由縣政府視察兼）總理全處事務設技術員一人副主任（由縣政府視察兼）總理全處事務設技術員一人副主任（由縣政府視察

(2)採用之制(包云縣云或民云)及需要人數額

〔採用民制

〔需要人數六八四名

甲、土工四九二四個

乙、碱工六四二六個

因建築橋云數二九個

〔普莊西小橋三六個

〔普通云人二八

小云二六之運伕二云

八、技術云人八

八、助云云

三、蔣增橋二六個

甲、普通工人四八
八小工四。乙、運伕
乙、技術工二
八、砌工八、木工四
八、泥水工二、
三、表莊橋、八二個
甲、普通工人。
八、小工二。乙、伐樹工人
乙、板術工人一二
八、木工二
四、吳家溪橋、三九個
甲普通工人二八

3、運伕三

乙、人小工二〇、小運伙八
人、土石方技術工人一八
人、砌工 人、木工四
不建築涵洞五數、六四
乙、砌石方二四。但每一涵洞挖土及填土工人需要十名計涵洞四
(五)工程材料需要砌工六名合計如上數)
中、橋梁建築費二五。元
人、龍頭橋(即普辰四小橋)、元五八四四元(另附單位概算)
乙、蔣塘橋三六九五八元(另附單位概算)
丙、吳家窪橋三九六四二元(另附單位概算)
丁、老屋橋三九六四二元(另附單位概算)

橋梁名称	長度(公尺)	寬度(公尺)	高度(公尺)	橋墩		橋台		橋墩		橋台		基礎	建築費	備考
				位置	數	位置	數	長(公尺)	寬(公尺)	長(公尺)	寬(公尺)			
姜寨橋	五	二、二	二、五											
古城東北橋	三六	三	二											
李家樓橋	五	三	二	橋墩	二	橋墩	二	二	一、五	一、六	一、六	一、六	五四九	
				橋墩	二	橋墩	二	二	一、五	一、六	一、六	一、六	二九	
				橋墩	二	橋墩	二	二	一、五	一、六	一、六	一、六	四五	
				橋墩	二	橋墩	二	二	一、五	一、六	一、六	一、六	六三	
				橋墩	二	橋墩	二	二	一、五	一、六	一、六	一、六	七七	
				橋墩	二	橋墩	二	二	一、五	一、六	一、六	一、六	九〇	

附記：各橋梁材料數量另造單位概算

(3) 涵洞：全線計有八個因限於經費各就近征集廢磚石修築暫不列概算

(4) 路面：土

(5) 渡口：無

(6) 護牆護欄等房屋標誌及其他工程：無

施工計劃

(1) 工程處及各股組織：(一)設工處一定名爲棗陽縣路政內設主任一由建設科長兼股長二股員二其薪給及雜公費等開支詳路政處經常費支付預算書(二)全

(四) 涵洞建築費(一)五六、四四元

二、青磚 630塊(每塊八市寸寬八市寸厚八五市寸)每千塊四〇元 底面(寬十六市寸長十五市尺厚八五市寸)需磚七五塊

三、石壁(高各七五市寸長八五市尺)需磚八五塊

(三) 石壁(高各七五市寸長八五市尺寬八市寸)共需磚八七五塊

四、拱式(需磚六三五塊)每千塊一四〇元 計九九、七五元

(二) 涵洞(每一涵洞需二六、三四元)計四個合如上數

(一) 青磚 3,630塊 每千塊四〇元 計一四五、二元

運費二六、三四元

離四〇華里每輛日大18元計

(五) 人工 建石灰民伕二〇個計大四八元

二人伙食及工資二〇六、三四元

(四) 二六、三四元 建青磚五百餘塊由縣城至各建築地平均距

137

八、二、4 個（每一涵洞就土及填土工人需平夫計涵洞四

2、拋石二四個（每一涵洞需砌石大

糧（小麥）二市斗合洋（四元副食費）二市斗合洋（四元副食費元資）二市斗合洋計一〇五八四元


丙標誌費元（包工料）計大元計十二元合如上數

（4）沿路糧價趨勢之預估

趨勢之預估

列表如下：

（要講某某縣某某路沿路糧價調查表）

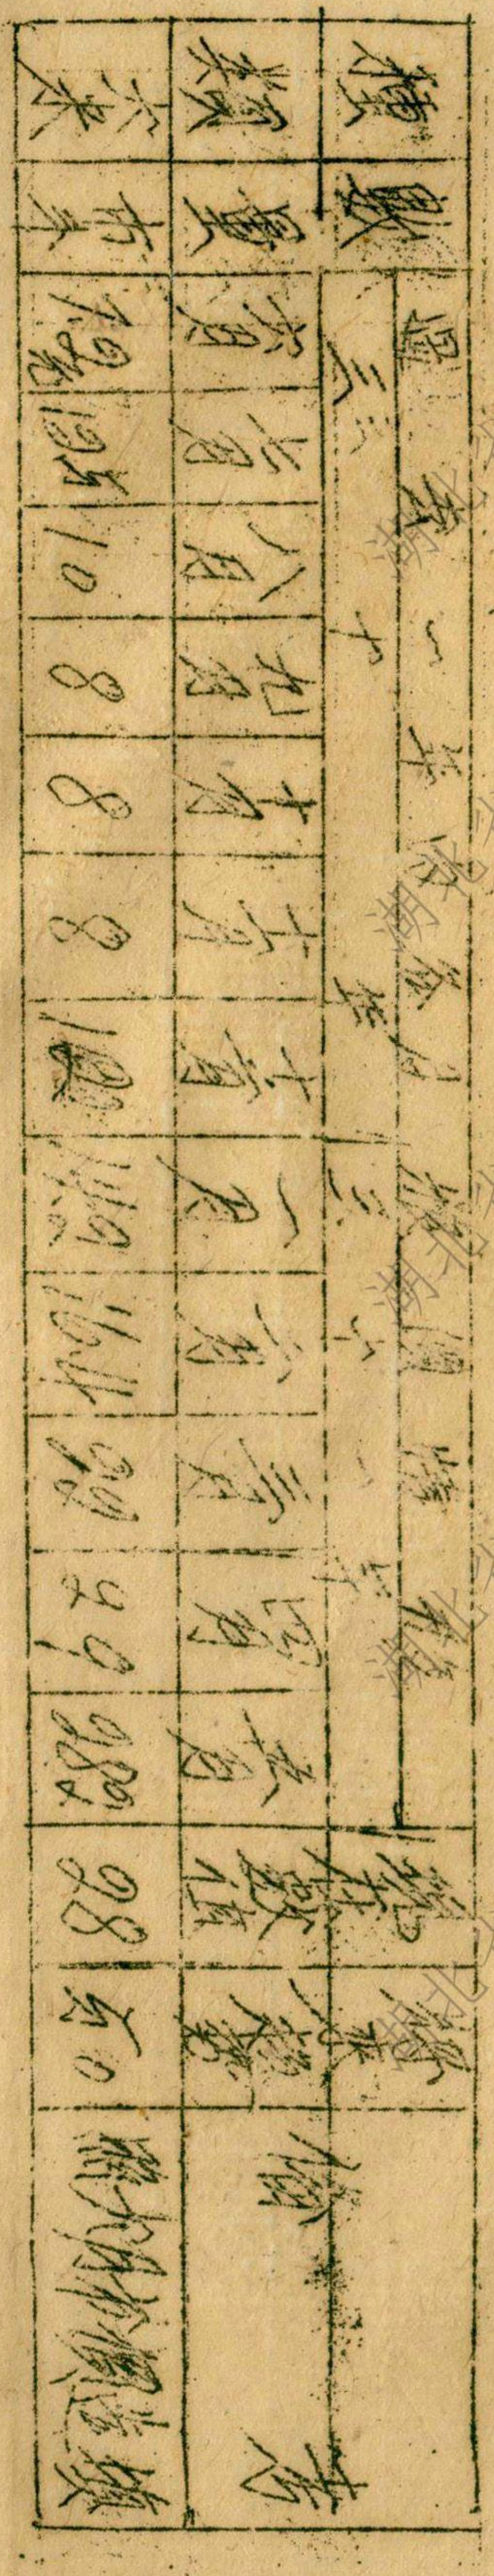

(六)

(一)

湖北省档案馆

2、教材文件工料應按照本年六月市價估計

3、物價以如有漲落應照本年六月市價為準

4、水料價目表之規定計算

5、車輛損壞給與標準第一表之規定計算

6、預計各項工程開工日期及完成工日期

八、預計全線於五月四日動工五月四日完成每日徑用動員民工三萬名

工作五天後奉辰真電暫停

段共設中隊長二分隊長六中隊書二分隊長二十五
就民工中選用不另開支隊長及督工員薪津等費支付
(2)採用之工資(包工點工或民工)及需要工人數額
一、採用民工數
二、需要工人數 五七二三
甲、土工 五五〇四
乙、建築橋梁採工數 三一〇八
一、美人寨橋 六九
二十(1)砌工六名 (2)小工六〇名
(3)現伕三名
三(1)木工三一名 (2)砌工八名
(3)小工一〇名 (4)現伕二八名
一、李家樓橋 八二

雙溝棗陽段給養路工程概算表（驗收總表）

編制机關：湖北棗陽縣政府

科目款	目	節	名稱	工程數量	單價	概算數	說明
1			雙溝棗陽段給養路工程費			20,731 10	
	1		籌備費			1,127 50	
		1	測勘費	33.6公里		127 50	
			測勘工資			80 00	測員一日支津貼八元測夫二日各支伙食六元往返四日合計如左數
		2	測勘運費			30 00	每根長5公尺價3元計一根支如左數
		3	測勘雜費			17 50	計35個各支伍角計如左數
	2		開辦費			1,000 00	
		1	開辦費			1,000 00	另有單位概算已呈報省府在案
	2		管理費			3,061 00	
		1	管理費			3,061 00	
			管理費			1,751 00	另有五八兩月份管理費支付概算書各一份呈報省府在案
		1	管理費			1,310 00	另有五八兩月路政處經常費支付預算書各一份呈報省府在案
	3		基本費			13,164 06	
		1	工資			13,164 06	
		1	土工	11724個		10,093 00	計湖路碳渣分311立方計算十七成堆路基共需土7,811立方按每日作二公方計算共需民工11934個每工一角合洋1167元各公攤（小麥）二六市擔計15,276市斤每斤定價二角四分合洋455.13元各縣副食費五角計洋583.5元六縣1038.63元華食每個建文每往工地八月份每市擔計3757個各縣公攤（小麥）二市斤合洋447元副食費一元六縣903.3元合計如左數
		2	石工	1611立方		3,071 06	五月動工3,3個各縣公攤（小麥）二六市擔17,276斤每斤定價二角四分合洋1927.3元各縣副食費五角計洋291.3元共需5168.7元八個月動工1059個各縣公攤（小麥）二市斤合洋447元副食費一元六需2252.7元合計如左數
4			涵洞橋梁			3,306 54	
	1		橋梁			2,250 10	
		1	龍頭河（小橋）			758 44	另有單位概算已呈報省府在案
		2	蕭家莊			629 50	另有單位概算已呈報省府在案
		3	橋梁			297 47	另有單位概算已呈報省府在案
		4	橋梁			564 61	另有單位概算已呈報省府在案
	2		涵洞			1,056 44	
		1	涵洞	4個		1,056 44	另有單位概算已呈報省府在案
5			標誌			72 00	
	1		標誌			72 00	
		1	標	20具		72 00	詳計劃說明施工計劃（3）項內第

第五戰區長官部
指導員 陳步陞

湖北省政府鄂北行署
技正 曹昭鳴

種別	數量	過去一年內各月報價情形 三十年 十月	十一月	十二月	三一年 一月	二月	三月	四月	五月	六月	七月	八月	九月	十月	現在報價	將來趨勢	備考
大米	市斗	8元	12	11.2	16.4	22	22	28.2	28	22	25	35	41	41	100		
小麥	市斗	7元	9	14.2	13.4	18.8	22.5	17	12	17	28	30	35	38	80		
麵粉	市斤	7	9	10.5	11.3	13.5	22	17	15	16	29	28	33	35	8		
小米	市斗	6	10	12	14	21	20	18	15	17	27	32	35	40	80		

項目	普通工人每日工資 給與情形 給與額	不給與者	技術工人每日工資 (甲) 木匠(細工) 給與額	不給與者	泥水匠(細工) 給與額	不給與者	石匠 給與額	不給與者	備考
三十年度	2元	5	4	7	4	7	4	7	
三十一年度	2	5	7	12	7	12	7	12	
現在	3	15	8	18	8	18	8	18	
將來	3	20	10	25	10	20	10	25	

(5) 各項工程單價之計算方式

(一)各種工人及民伕日給公糧(小麥)二市斤價照以元計算

(二)石及礮劑每市斤價值計

(三)各料價目及半乘運費等按工計劃第三項

(6) 預計各項工程開工日期每月進度及完工日期

預計全綫於十月一日動工十月三十一日完工

梁咀瑯家湾段治養路程概算表

（驗收總表）

編製機關 棗陽縣政府

概算目次	目次	目次	名稱	工程數量	單價	概算數	說明
1			棗陽縣境內梁咀瑯家湾段治養路（修築土路）			11,184.00	
	1		測設費			80.00	
		1	測量隊員			80.00	職員一日支津貼八元測夫二日各支伙食六元往返四日合計如左數
	2		工程費			1,115.00	
		1	管理費			1,115.00	
			管理費			510.00	易荷單位概算已呈報省府在案
		1	管理處經費			605.00	易荷單位概算已呈報省府在案
		2	工務所				
	2		路基			7,760.64	
	1		路基			7,760.64	
		1	修築路基	15公里	338.40	5,076.00	每公里挖土480公方計15公里共挖土7200公方按每工日作二公方計算共需民工3600名日各給公糧（小麥）二市斤合洋1.41元合計如左數
		2	瀕平沟路段填土	1.6萬	17.76	2684.64	平均填平每元需土3.5公方計工771個共計1.6萬挖方需民工1941個日各給公糧（小麥）二市斤合洋1.41元合計如左數
	3		橋樑			2,228.36	
	1		橋樑			2,228.36	
		1	姜家橋			549.29	易荷單位概算已呈報省府在案
		2	古城東北橋			777.45	易荷單位概算已呈報省府在案
		3	李家橋橋			901.62	易荷單位概算已呈報省府在案

第五戰區長官部
指導官陳步陸

湖北省政府鄂北行署
校正官昭鳴

湖北省枣陽縣給養道工程驗收表

工程地點 棗(枣)陽(阳)縣(县)給(给)養(养)路　　報驗圖說 人工標準計劃書


工程概況 三孔橋三座　　驗收日期 民國　年　月　日

工程項別		需用材料	數量	單位價	總價值	備註
姜家橋	石灰		236	1 00	236 00	此橋全係石料築設
	砌工		6名	1 41	8 46	
	小工		60名	1 41	84 60	上車下車及築設共需拾石小工如左數
	運料牛車		12輛	18 00	216 00	運橋板及青磚共需牛車如左數
	運料民伕		3名	1 41	4 23	運石灰民伕計如左數
小	計				529 09	
古城東北	橋梁木	直徑七寸長十二市尺	7根	3 96	27 72	此橋係紅集木料築設
	板木	直徑六寸長九市尺	18號	1 62	29 16	
	繩木	直徑五寸長九市尺	2根	1 17	2 34	
	枕木	直徑八寸長十市尺	4根	3 465	13 86	
	石灰		372	1 00	372 00	
	鉄釘	長八寸	18	8 00	144 00	
	木工		21	1 41	29 61	代樹篇橋梁需木工二名連續做木工十名
	砌工		8	1 41	11 28	
	小工		10	1 41	14 10	
	運料牛車		6輛	18 00	108 00	
	運料民伕		18名	1 41	25 38	
	小計				767 46	
李家棚林	石灰		300	1 00	300 00	此橋係征集石料築設
	砌工		8	1 41	11 28	
	小工		70	1 41	98 70	
	運料牛車		10輛	18 00	486 00	運橋板牛車六輛運石磉牛車十一輛
	運料民伕		4名	1 41	5 64	運石灰民伕如右數
小	計				901 62	
總	計				2298 56	
審	核		校	對		驗收員第三戰區長官部指導員陳步陛

湖北商政行署技士曹昭鴻

湖北襄陽縣炮車道地形平面圖　33.7.製

（襄陽至臺陽能）

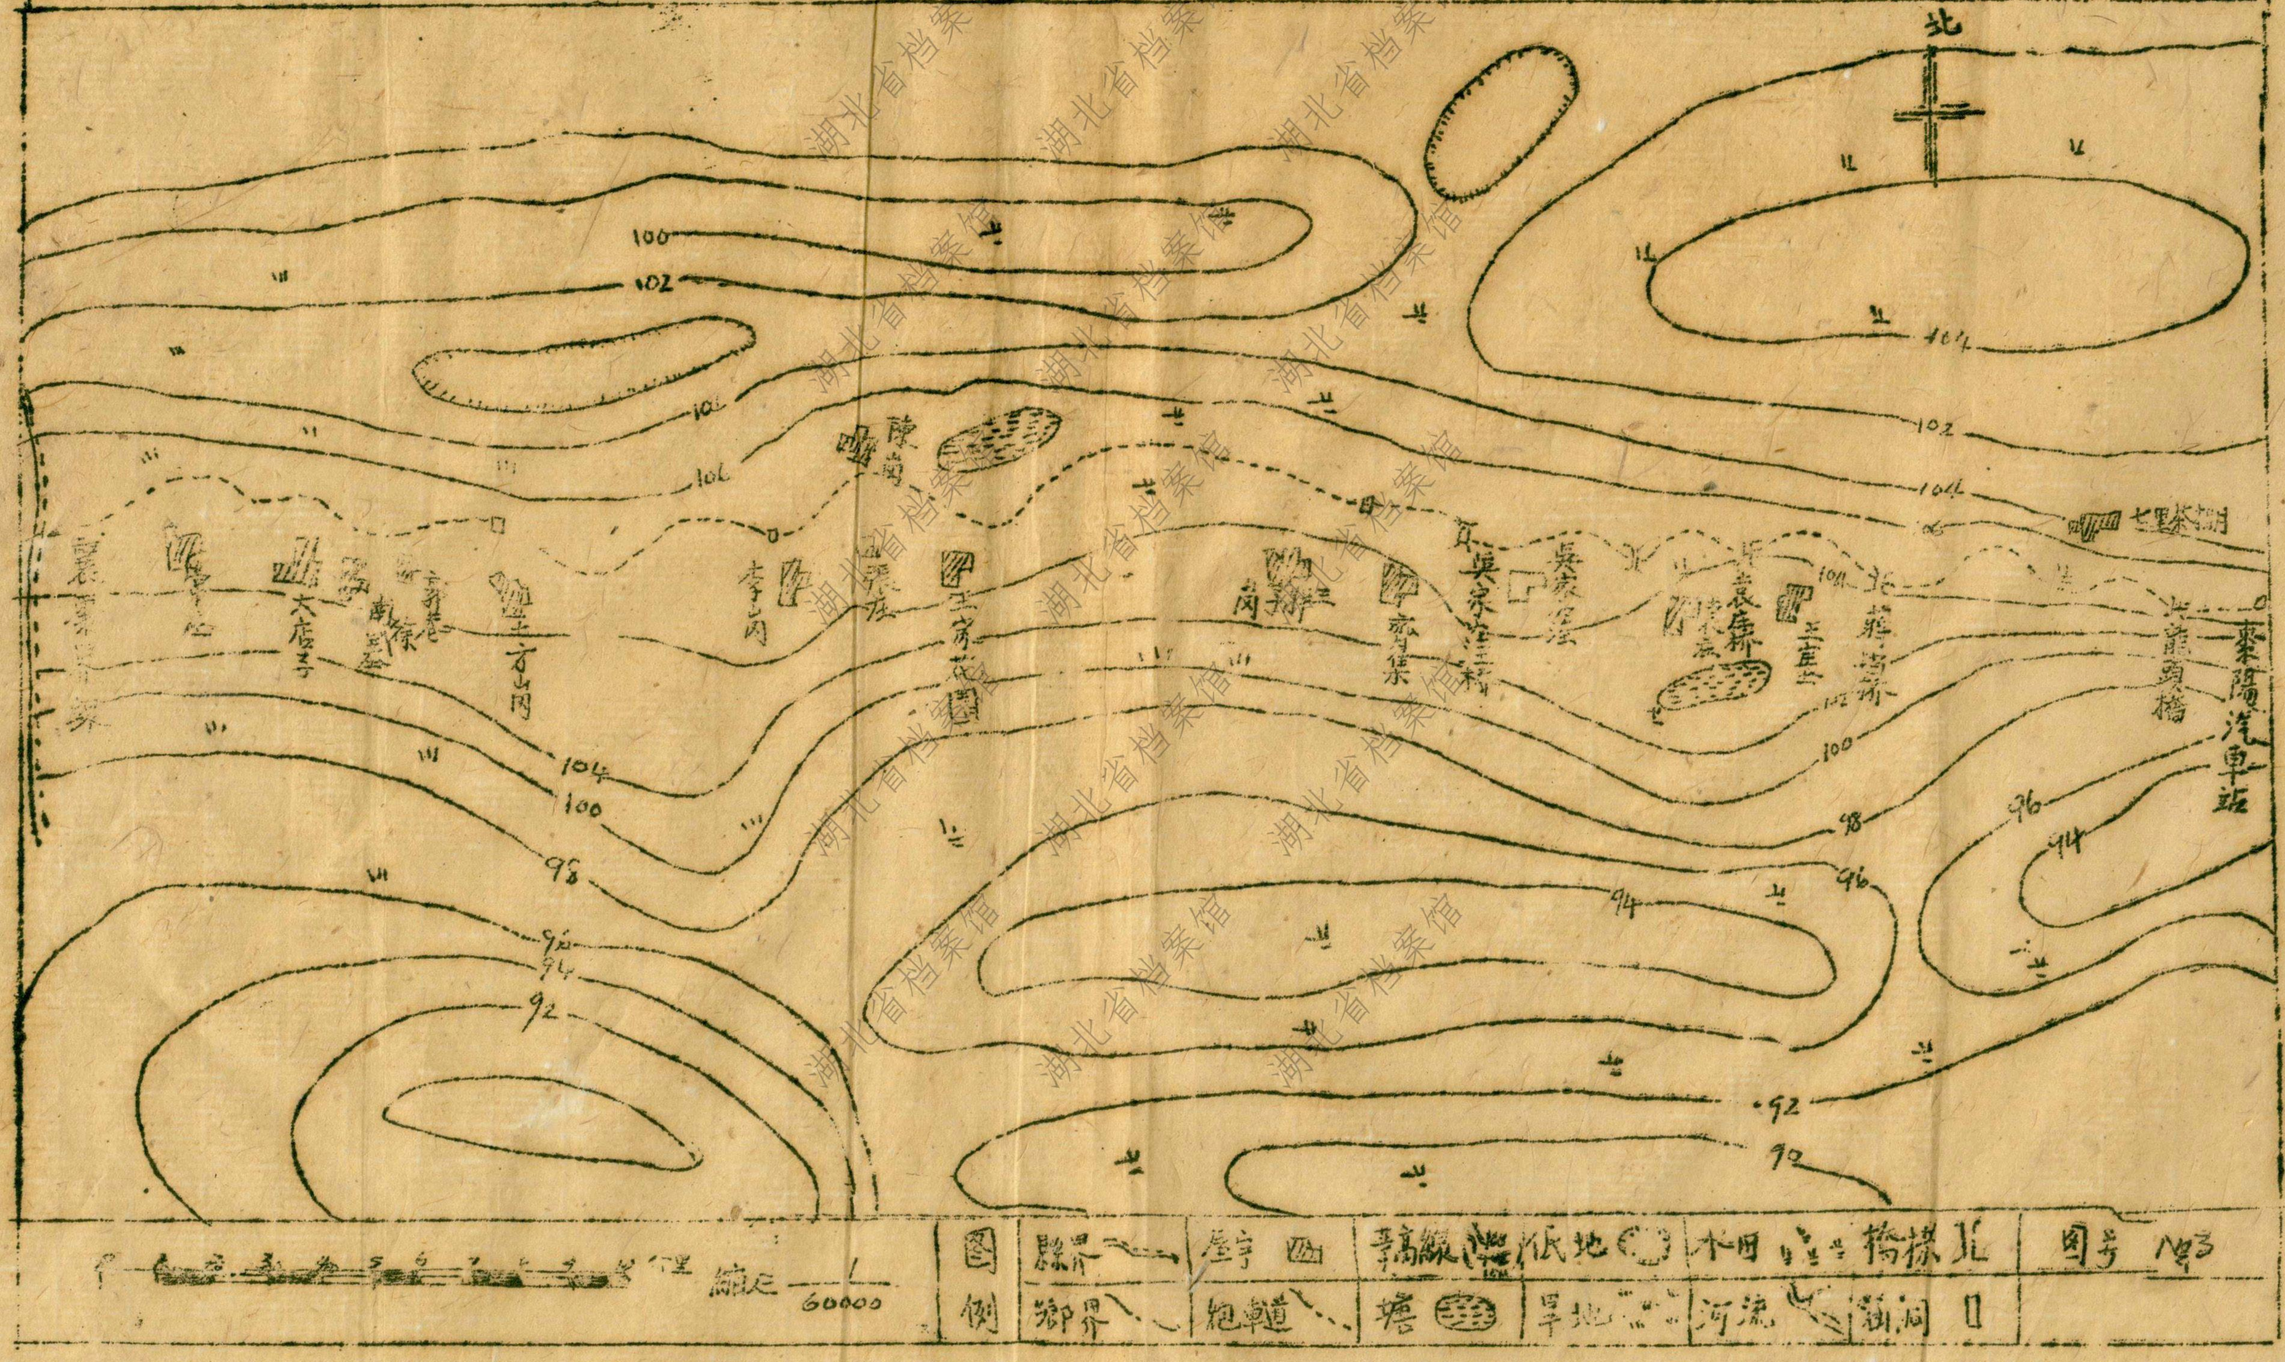


湖北省档案馆

北


96
98
131


復清至襄陽段標準路面图

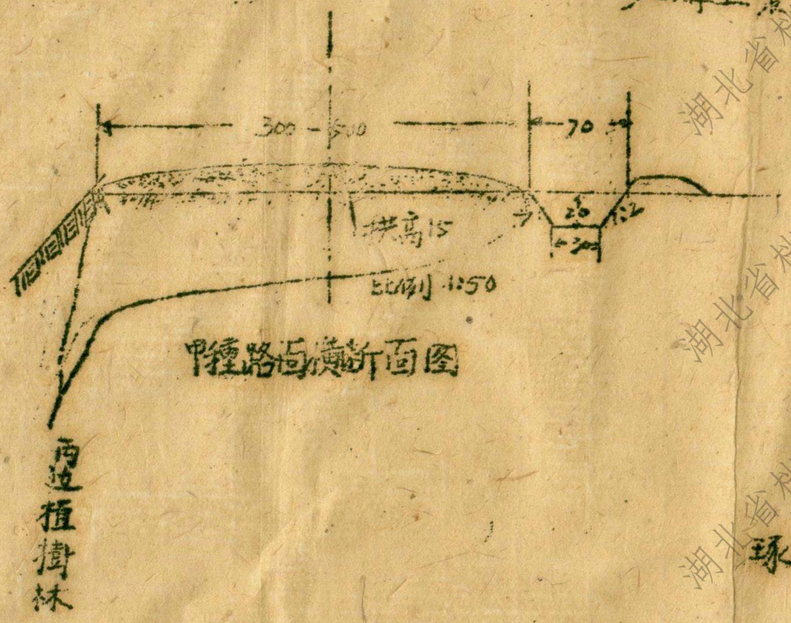

甲種路面横斷面图

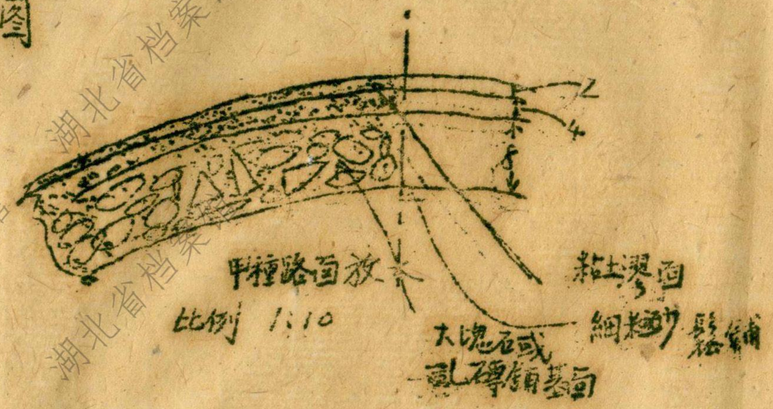


琢灣至襄陽段標準路面图

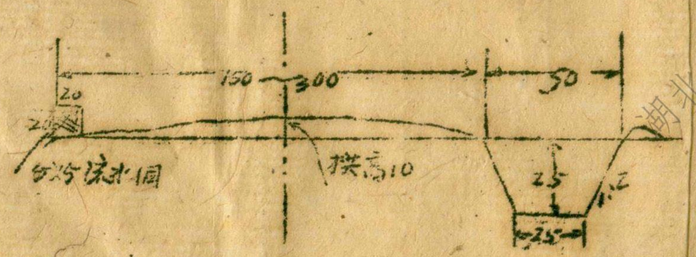

比例 1:25

乙種路基横斷面图

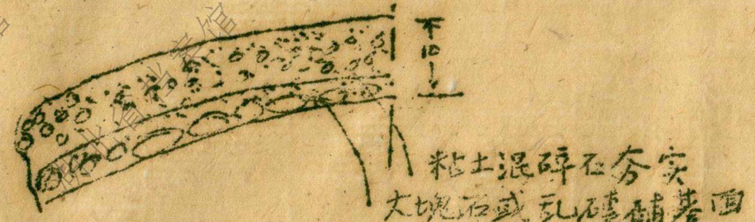


乙種路面放大

比例 1:10

湖北省襄陽縣政府			
公路道路面標準图			
比例 1:50 1:25 1:10			
設計		審定	易 王图
繪图		校定	設計
印图		图号	710 公
核对		日期	33.7

湖北省档案馆

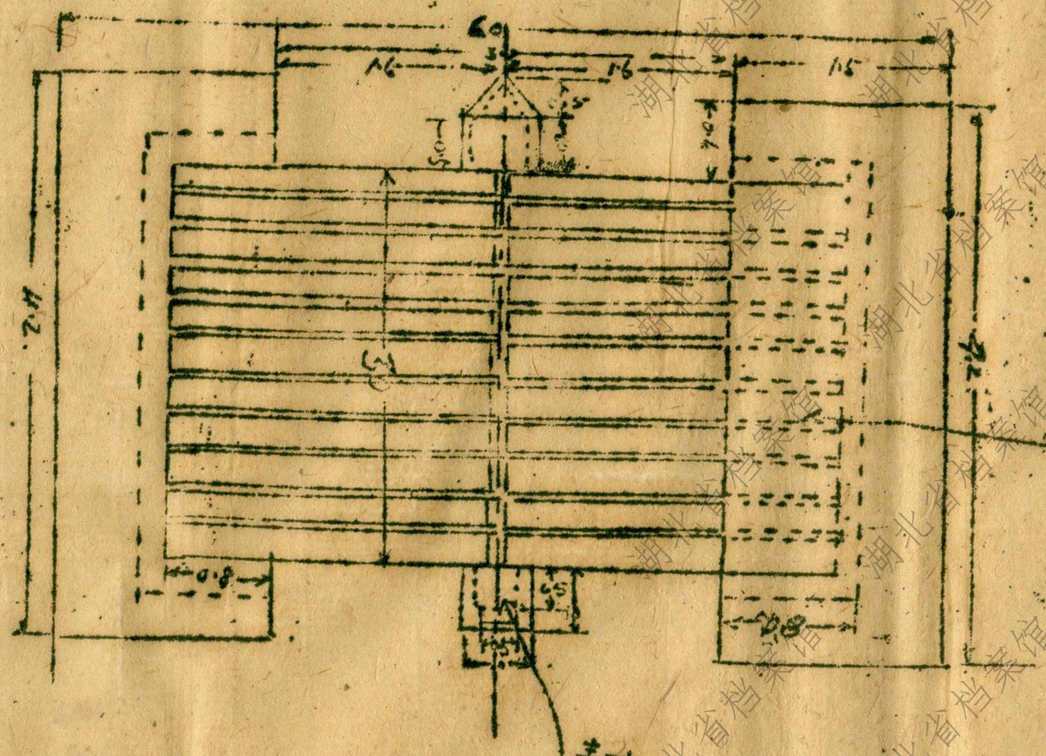

石橋平面 · 比例 1:50

附註 1. 以原有古石橋另修或拆基時數仍不足

2. 橋面石條有損失者另以木板補入年更換一次

3. 橋石條大概以青石長多尺寸不同故表圖中橋墩用木橋甲種剖相似者另繪圖

4. 橋墩頂寬腳寬視墩高而定直立面以1:10為計算準則而定寬度本圖為最小限度

石橋損失石條者以木板補修

湖北省档案馆

12+2.0M

0.35 3 0.35

5X20X250 面板

大樑

欄木板

乱石或青砂岩石灰漿砌橋墩

高水位

低水位

岩床

河

全橋側面圖 1:50

甲種剖面半圖 比例 1:50

乙種剖面半圖 1:50

附註一、此為小橋此為一孔
二、B.A.視地質情形而定
三、無乱石以青砂代替


半橋平面圖 1:50


視路線之緩急而定裝置欄杆不必要時取此裝置


大樑接縫圖 1:10

湖北棗陽縣政府			
炮車通行橋圖			
比例 1:50 1:10 1:25			
設計	張跃荣	審定	易 [illegible]
繪圖		審查	程光洙
印圖		日期	33.7
校對		圖号	No 2

湖北省档案馆

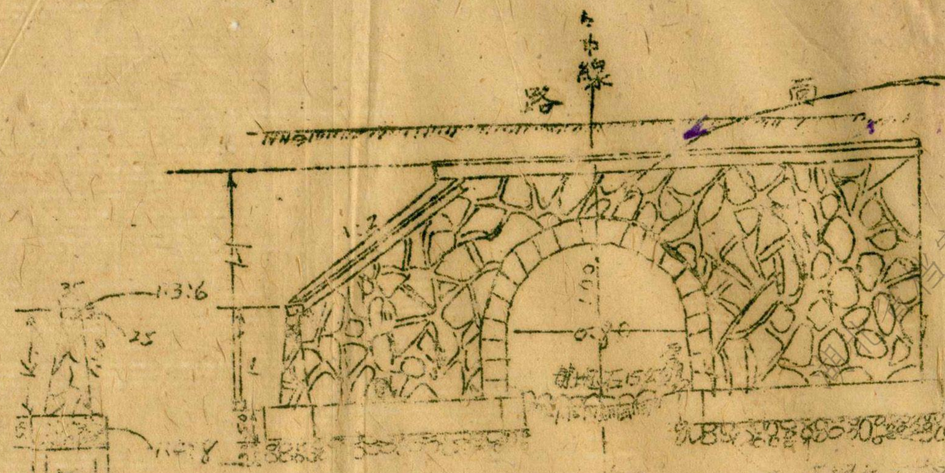

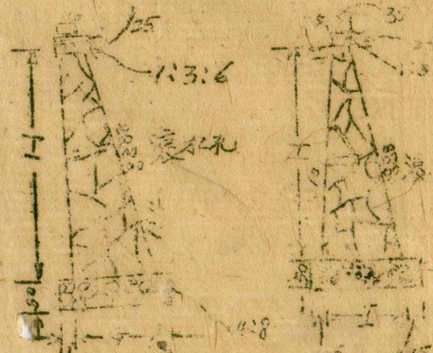


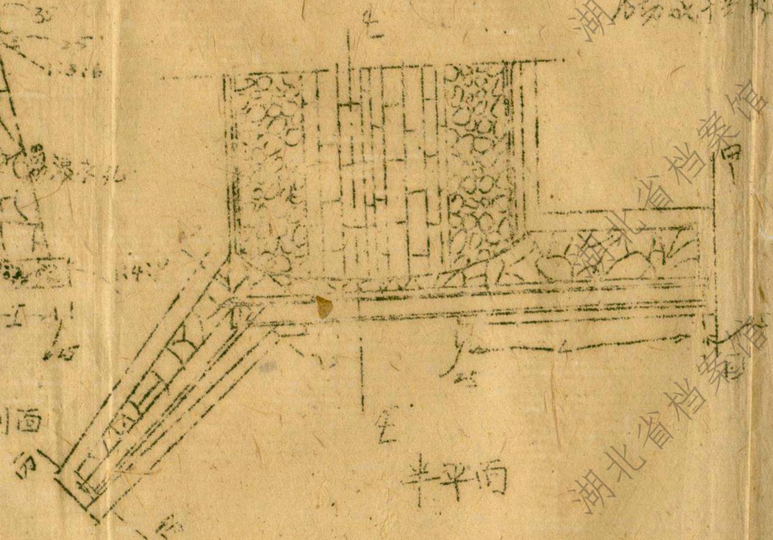

厚25cm塊石或石板

各部尺寸表

徑間	拱高	拱圈厚度			護拱		翼墙	
		石拱	砌石	混凝土	厚度	高度	頂寬	底寬
200	100	25	40	3	20	依地形	40	依地形
250	125	30	45	3	25		90	
300	150	35	1/8	4	30		150	

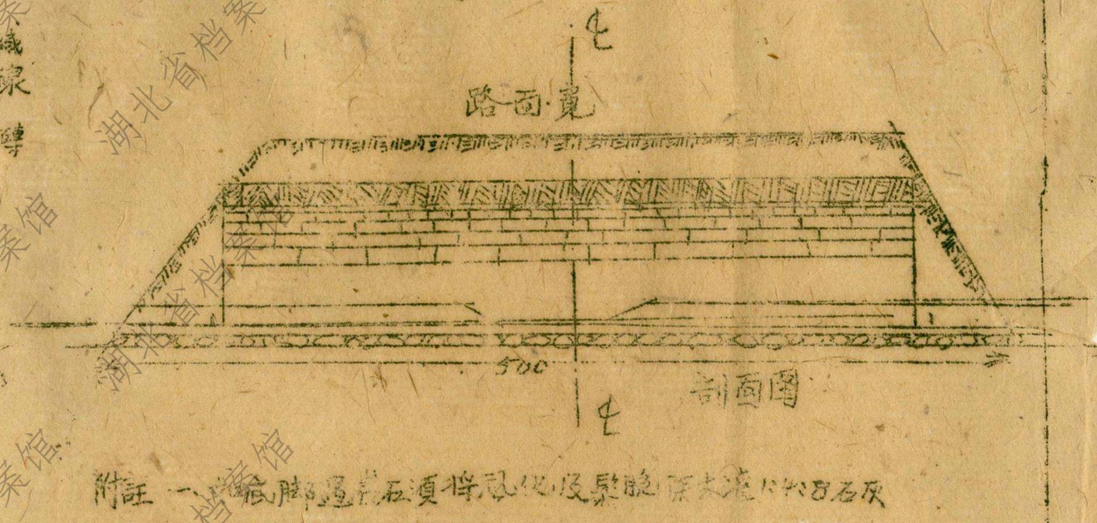

附註 一、塊石砌體與混凝土須將乱化及鬆脫部分清除以水洗淨石及

二、凡因基礎必要時以混凝土補修

三、底部二側不易領水深30至50公分平做溝

四、式涵洞如寬用大塊石排砌分築

五、無論何種以乱石砌築

六、涵洞出口、以均視面洞左路下多少亦即視流

水高低而定以求表為

五、比例尺寸均公制為準

六、拱石須整理光面時務使密縫

七、用石砌築砌各部尺寸均加分之二基礎砌以外為

湖北襄陽路政府			
短距道涵洞標準圖			
比例 1:50			
設計	張岐漢	審核	易炯
繪圖		審定	趙亂米
印圖		日期	33.7.
校對		圖號	No 1

湖北襄陽縣襄濮襄陽綫給養路三十一年度培修土程計劃說明書

勘測概況

(一)路綫經過地點自襄陽縣城關沿襄樊大道至西蕉東交界處止

(二)全綫里程自縣城關沿東趙至襄蕉交界處止全長33.6公里

(三)沿綫概況

一由沿東城至蔡家寨一段襄蕉交界以西至七方閔一段(尚)

二沿綫無石山惟蔡家坡多產黃泥及稻蔡家鋪寨公路面不甚相宜)

土程標準

(一)路基寬度三公尺以上

(二)路面種類及其寬度(拿度)(三)(四)(五)(六)

(三)平曲線最小半徑(三)平地十五公尺以上坡地二十公尺以上

(四)最短視距(三)無

(五)最大坡度(三)八分之一

(六)橋梁載重(三)橋梁寬三公尺以下三十公尺以下載重最低限五噸

土程式樣概述

(一)路基(三)此路為襄花公路(三)湖北襄陽境西段自武漢轉運線送經襄令破壞現在積極趕(三)別廣填平路面碎石寬3.0公尺

線路長第三0.0公尺

(二)橋梁(三)列表如下

(9)

橋梁名稱	長度（公尺）	寬度（公尺）	橋面	橋墩數	長（公尺）	橋墩基礎	長（公尺）	寬（公尺）	深（公尺）	基礎數	建築費
晉成西小橋（到龍潤橋）	三、二	二	泥底	橋墩	一	橋墩	一、五	一、二	一、大	一	七五八四
蔣增橋	四、七	三	泥底	橋墩	一	橋墩	二、三	二、大	一、大	一	大二九五
表慈橋	六、二	三、二	泥底	橋墩	二	橋墩	二、四	二、大	一、大	二	二九七四
吳家溪橋	三、八	三	泥底	橋墩	一	橋墩	一、三五	一、大	一、大	一	五六四六一

附記：一、橋基視土質之鬆緊平均入泥一公尺露出部份與岸齊

二、各橋梁材料數量係概算

(3) 涵洞：計壬寨一壬群子崗一李家崗一七方崗一長春五市尺八七大市寸

（上高拔式云右壁厚各八市寸底闊寬十大市寸厚

一云市寸

(4) 路面：土

(5) 渡口：無

(6) 設橋欄房屋標誌及其他之程

（設橋欄編：無

二、房屋（將建所）：暫不建築

三、標誌：暫不設標誌二字其二分概況途探長公寸寬二公分拐長

一七公尺上設橋油以討論

施工計劃

(1) 工程處及各股之組織

一、設處：組織臨時處（橋梁）一人

兩股設主任一日其設計及督工

廢務會計事宜工務股設股長一股員一分別掌係繪

暫定一員視事實需要臨時增加

視事實需要臨時增加

二、各股：於各鄉鎮就團編為中隊設中隊長一人每中隊轄一或四

分隊設分隊長一或四人每分隊轄三或每隊以民工十五人組織之各

(2)採用之公制(包公點公戚民公)及需要人數額

一、採用民公制

二、需要公人數：六八四七個

甲、土公四九公四個

乙、戚公一六四公個

因、建築採公數公一七個

一、晋莊西小橋三六個

甲、普通公人二八

八、小公一六公之運伏一公

乙、技術公八

八、砌公六

二、蔣塘橋：六。個

甲、普通公人四八

八、小公四。公之運伏一公

乙、技術公一公

八、砌公八 公、木公四

三、表莊橋：八公個

甲、普通公人七。

八、小公二。公之、伐樹公人二。公之、運伏三。

乙、技術公人一公

八、木公一公

四、吳家灣橋：三九個

甲普通公人二八

湖北省档案馆

人小工二〇工運伕八

乙、技術工人一人

人砌工七工 小木工四

丁、建築涵洞工數：六四

人土工四。個（每一涵洞挖土及填土工人需要十名計涵洞四个計如上數）

又、砌工二四個（每一涵洞需要砌工六名合計如上數）

(3)工程材料需要種類數量價格及購運方法

甲、橋樑建築費二八五〇元

八、龍頭橋（即普底四小橋）：七五八四四元另附單位概算）

乙、蔣塘橋二六九五八元（另附單位概算）

3、表底橋二八九七四七元（另附單位概算）

4、吳家堰橋：五六四二六一元（另附單位概算）

乙、涵洞建築費：〇五六、四四元

(一)青磚30塊（每長八市寸寬四市寸厚一五市寸需磚六五塊）

八底面（寬十六市寸長十五市尺厚一五市寸需磚八七五塊）

乙、底石壁（高各七五市寸長一五市尺厚一五市寸需磚八七五塊）

3、頂面（拱式需磚六二五塊）

(二)石灰二八〇市斤（每一涵洞需二九五市斤計四個合如上數）每市斤價五角

計九〇元

(三)運費二六四二元

八、運青磚（僅單程二〇輛每車載六〇塊）

離四〇華里每輛日支18元計

六、運石灰二伕二〇個計支四八二元

(四)工人伙食及工資二〇八二四元

八、土夫40個（每一涵洞挖土及填土夫人兩十名計涵洞四合如上數）員各支公糧（小麥）三市斗合洋一四一元副食費一元計九大四元

2、抽工二四個（每一涵洞兩砌工夫各計涵洞四合如上數）日各支公糧（小麥）二市斗合洋一四一元副食費一元二資二元計一〇五八四元

兩棵誌費七元，計二十五角每兵價三元（包工）計大。元捐油二斤每斤大元計十七元合如上數

（4）沿路糧價與工資之調查（應詳述過去一年內情形現在數值及以後趨勢之預估）

列表如下：

（5）調查至棗陽縣養路段段線工資調查表

類別	每日工資	每日食糧	每日工資合計	每日食糧合計	每日工資食糧合計	每月工資	每月食糧	每月工資食糧合計	備考
領班	一元	一元	一元	一元	二元	三〇元	三〇元	六〇元	
木匠	一元	一元	一元	一元	二元	三〇元	三〇元	六〇元	
石匠	一元	一元	一元	一元	二元	三〇元	三〇元	六〇元	
泥水匠	一元	一元	一元	一元	二元	三〇元	三〇元	六〇元	
小工	一元	一元	一元	一元	二元	三〇元	三〇元	六〇元	
挑夫	一元	一元	一元	一元	二元	三〇元	三〇元	六〇元	
普通工人	一元	一元	一元	一元	二元	三〇元	三〇元	六〇元	

（6）調查棗陽縣養路段段線工資調查表

類別	每日工資	每日食糧	每日工資合計	每日食糧合計	每日工資食糧合計	每月工資	每月食糧	每月工資食糧合計	備考
領班	一元	一元	一元	一元	二元	三〇元	三〇元	六〇元	
木匠	一元	一元	一元	一元	二元	三〇元	三〇元	六〇元	
石匠	一元	一元	一元	一元	二元	三〇元	三〇元	六〇元	
泥水匠	一元	一元	一元	一元	二元	三〇元	三〇元	六〇元	
小工	一元	一元	一元	一元	二元	三〇元	三〇元	六〇元	
挑夫	一元	一元	一元	一元	二元	三〇元	三〇元	六〇元	
普通工人	一元	一元	一元	一元	二元	三〇元	三〇元	六〇元	

（7）各項工程單價之計算方式（可給公糧小麥二市斗折價按規定計算）

土夫民伕可給公糧小麥二市斗折價按規定計算

副食費一元

湖北省檔案館

四、救濟災人之基本工物等遵依各縣每個工資之元
日執行之並隨時報告計
五、林木料價自表之規定計算
六、柴車費道路特等第為騾馬訓令附表之規定計算
車輛拖力依單線修正單事徵雇使用
6、預計各項工程開工日期每月進度及完成工日期
八、預計全線於五月四日動工五月二十四日完成每日徵用動員民工三六〇名
工作五天後奉辰真電遵文電頒發