

建環

會經比股

黃立耀

王慶記

湖北省政府稿

文來

特字第111號

訓令

送達機關

財政廳會計處

別類

附件

預算書二份

事由

擬建設廳編送添建管養室及宿舍添加兩板臨時費支出預算書仰知照由

秘書長

秘書

六十九

主席

六十九

廳長

六十九

秘書科技股科技科辦事

書長正長士員員

照廠際遠

張克

中華民國二十九年

六月十日 時到廳
六月十日 時擬稿
六月十日 時送核
六月十日 時判行
六月十日 時繕寫
六月十日 時校對
六月十日 時封發

檔案字第 號

訓令

令 財政廳
會計處

案查前據建設廳簽呈以擬在防空洞
側添建管養室一棟，及宿舍前添加兩板所需
費用一四八五七元，由該廳二十八年度經費節餘
項下動支，檢同會計處單簽請核示等情，
前來，經交技術室審核計核減二五五三元，
并批示在案。茲據該廳依照核減實數
一三〇二元編具臨時支出預算書呈送到府，
覆核尚無不合，除分令外，合行抄發原

書令仰該處廳知照！

此令。

計附^抄發預算書一份

代理主席嚴。

湖北省建設廳民國二十九年度添建管養室及宿舍兩板臨時費支出預算書

支出臨時門

科

目預算數備

政

第一款

湖北省建設廳添建管養室及宿舍兩板臨時費

一三三。二七

第一項 本廳臨時費

一二三。二七

第一目 添建臨時費

一二三。二七

第一節

添建管養室及宿舍兩板臨時費

一二三。二七

查建設廳擬在防空洞側添建管理室一棟及宿舍前添加
兩板一案經核單價不無過高之虞且其頂色括諸多舍
澤并按目前時候及各項需用數量市引估計實需得量
什式伯零拾元零貳角柒分按諸原什數予什物伯列在
伯元柒角核減貳佰伍拾伍元知用零分是實可引致乞
酌裁。

78
小批店減價

職業部
葉某啟



謹啟

六二



簽呈

案由：為本廳擬在防空洞側添建管卷室一棟以利辦公所需費用由本廳二十八年度經費節餘項下動支檢同圖說估單簽請鑒核示遵由

說明：查現值空襲頻繁之際所有重要文卷圖表簿冊單據等項物品自應移置防空洞內俾策安全。為便利管卷人員保管檔案及辦公起見擬在防空洞側添建管卷室一棟計需費一四八五、七〇元由本廳二十八年度經費節餘項下動支專案列報是否有當？理合連同圖說估單簽請

鑒核示遵！

謹呈

主席 嚴

計呈圖說一份、估單一份。

建設廳

五月三十一日

委技師、宏復、盧

張
宏

湖北省檔案館

湖北省檔案館

湖北省檔案館

湖北省檔案館

湖北省檔案館

湖北省檔案館

湖北省檔案館

湖北省檔案館

湖北省檔案館

羅新

湖北省政府建設廳

路—29

工程概價單

公路

線

段

第 1 頁共 1 頁

工程名稱及概要		湖北省建設廳防空洞例			工程地點	地名	樁號
根據圖說		新建營房室一棟並宿舍加雨板			概算日期	民國 29 年 5 月 31 日	
項 目	量 數 尺 寸			數 量	單價 元角分	總 額	備 註
	厚或高	寬	長				
1. 中 柱			480 ^{cm}	5 根	300	1500	
2. 屋 柱			360 ^{cm}	10 "	200	2000	
3. 騎 柱			120 ^{cm}	10 "	050	500	
4. 直 牽 枋			330 ^{cm}	10 "	150	1500	
5. " "			400 ^{cm}	5 "	200	1000	
6. " "			220 ^{cm}	5 "	100	500	
7. 橫 牽 枋			370 ^{cm}	12 "	200	2400	
8. 正 梁 条			" ^{cm}	4 "	200	800	
9. 斜 梁 条			" ^{cm}	14 "	200	2800	
10. " "			440 ^{cm}	14 "	270	3780	
11. 鐵 釘	土		釘	20 斤	200	4000	
12. 青 瓦				20 片	13000	26000	
13. 椽 角	1.5 ^{cm}	8 ^{cm}	300 ^{cm}	300 片	020	6000	
14. 牆 底	18 ^{cm}	36 ^{cm}	3260 ^{cm}	2.11 m ³	1000	2110	白灰砌塊石
15. 土 牆	120 ^{cm}		3260 ^{cm}	約 4000 m ²	060	2400	
16. 單 門	180 ^{cm}	80 ^{cm}		7 合	450	3150	
17. 窗 戶	150 ^{cm}	100 ^{cm}		12 "	600	7200	
18. 地 枕			370 ^{cm}	36 根	200	7200	
19. 地 板		340 ^{cm}	1340 ^{cm}	45.56 m ²	200	9112	
20. 板 陸	5 板及橫直撐料在內			約 8800 m ²	150	13200	
21. 台 階	54 ^{cm}	36 ^{cm}	4168 ^{cm}	約 8.10 m ³	1000	8100	白灰砌塊石
22. 土 方 步				18.00 m ³	050	900	
23. 牆 步		200 ^{cm} 100		1 个 2	500 250	1000	
24. 立架木工	每架 + 2			50 工	100	5000	
25. 雜 費						3000	
小 計						115152	
雨 板		150 ^{cm}	3500 ^{cm}	52.50 m ²	150	7875	宿舍雨板長 35 公尺寬 1.5 公尺用 5 板一切工料在內估價
總 計						123027	

審核

校對

概算員


承包 人

工程估算表


工程地點	湖北省建設廳防空洞側		日期	五月二十日
工程概畧	新建管卷室一棟並宿舍雨板		估算	向天葵
根據圖說	設計圖		審核	
工程項別	需用材料	數量	單位價	總價值
人字架步	高5.00公尺寬3.50公尺	5排	30.00	150.00
桁條子		110公尺	12.00	132.00
板瓦	12.000×250	3萬	130.00	390.00
板壁	分板及橫直撐料	88公方	1.50	132.00
土牆	須加用石塊打腳	40公方	1.80	72.00
板門	80×180-7	7座	4.50	31.50
窗戶	100×150及扇旋門窗櫺	12座	6.00	72.00
地板	木板及枕木一切工料在內	52.00公方	4.00	208.00
踏步	2.00——	1個	12.00	12.00
走廊護樁木	用植木對割接連打成	424公尺	30	127.20
土方	平地及走廊上方在內	18.00公方	80	1440.00
雜費	磚礮灰泥色偽裝等費			30.00
			小計	1380.70
雨板	宿舍雨板長3.5公尺寬1.5			
	此用木板連撐架一切工料在內	52.5公方	2.00	105.00
	(用木條壓縫)			
總計				1485.70

復核




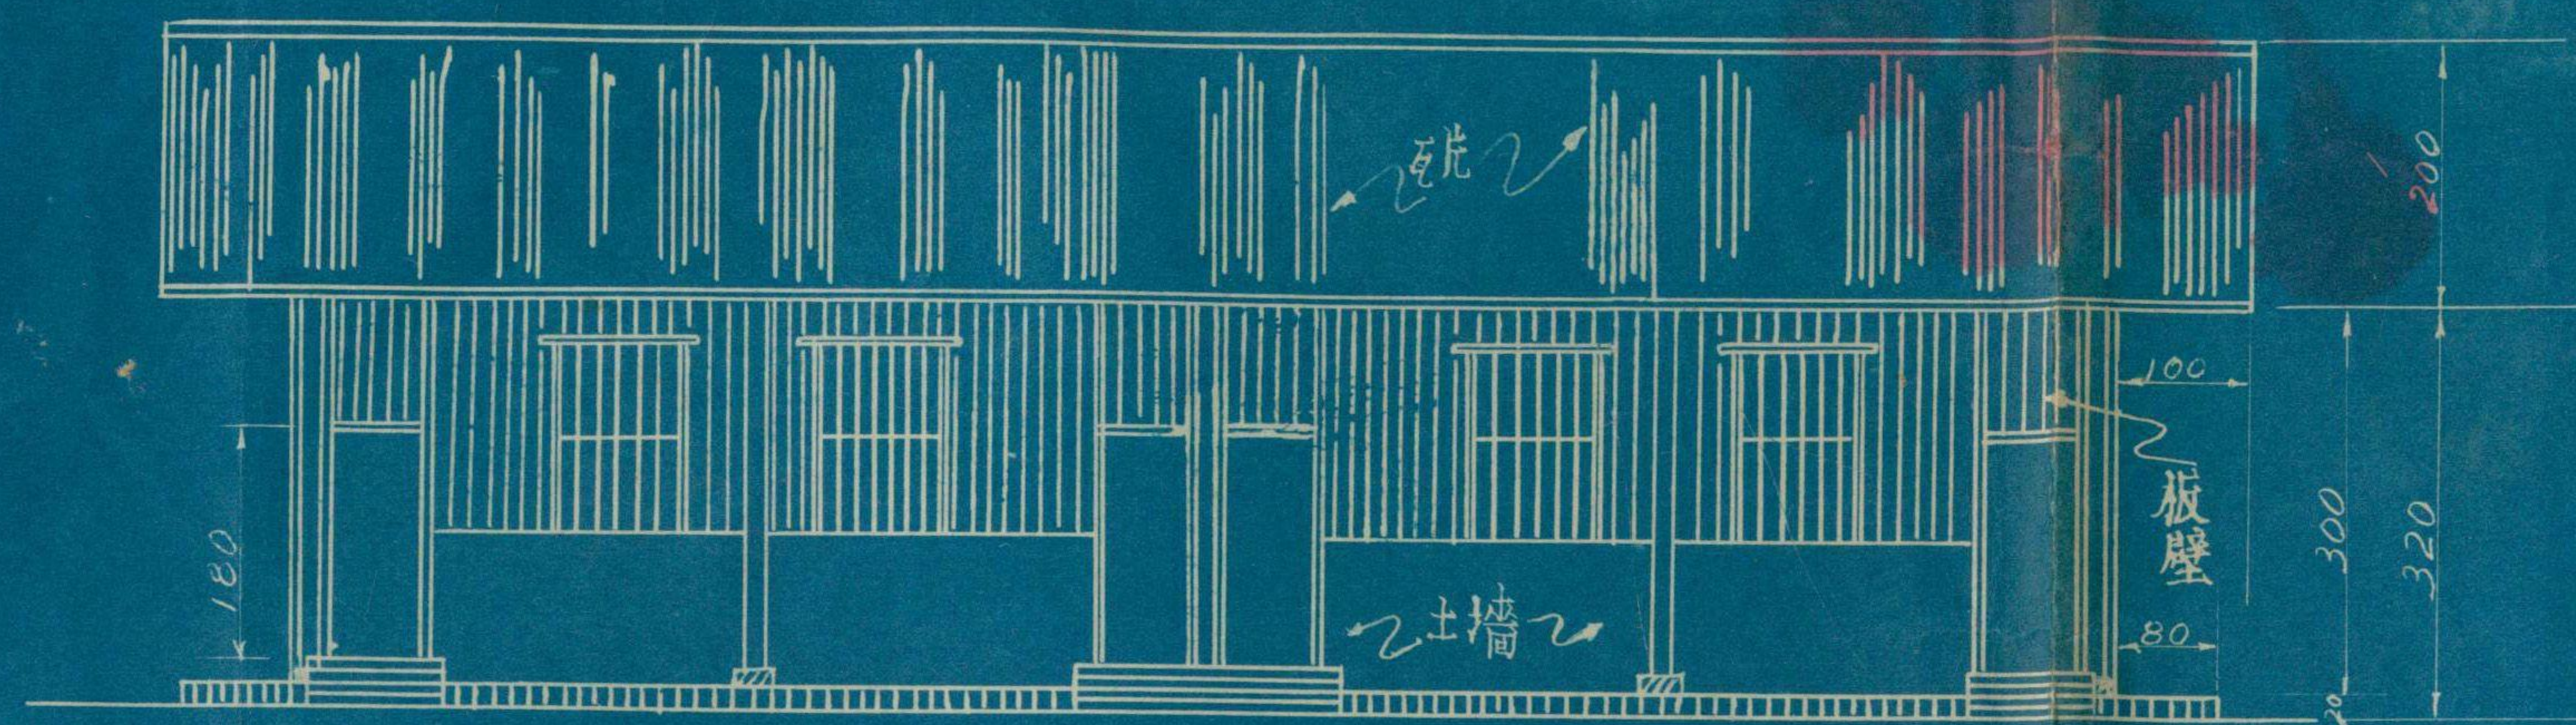


正面圖

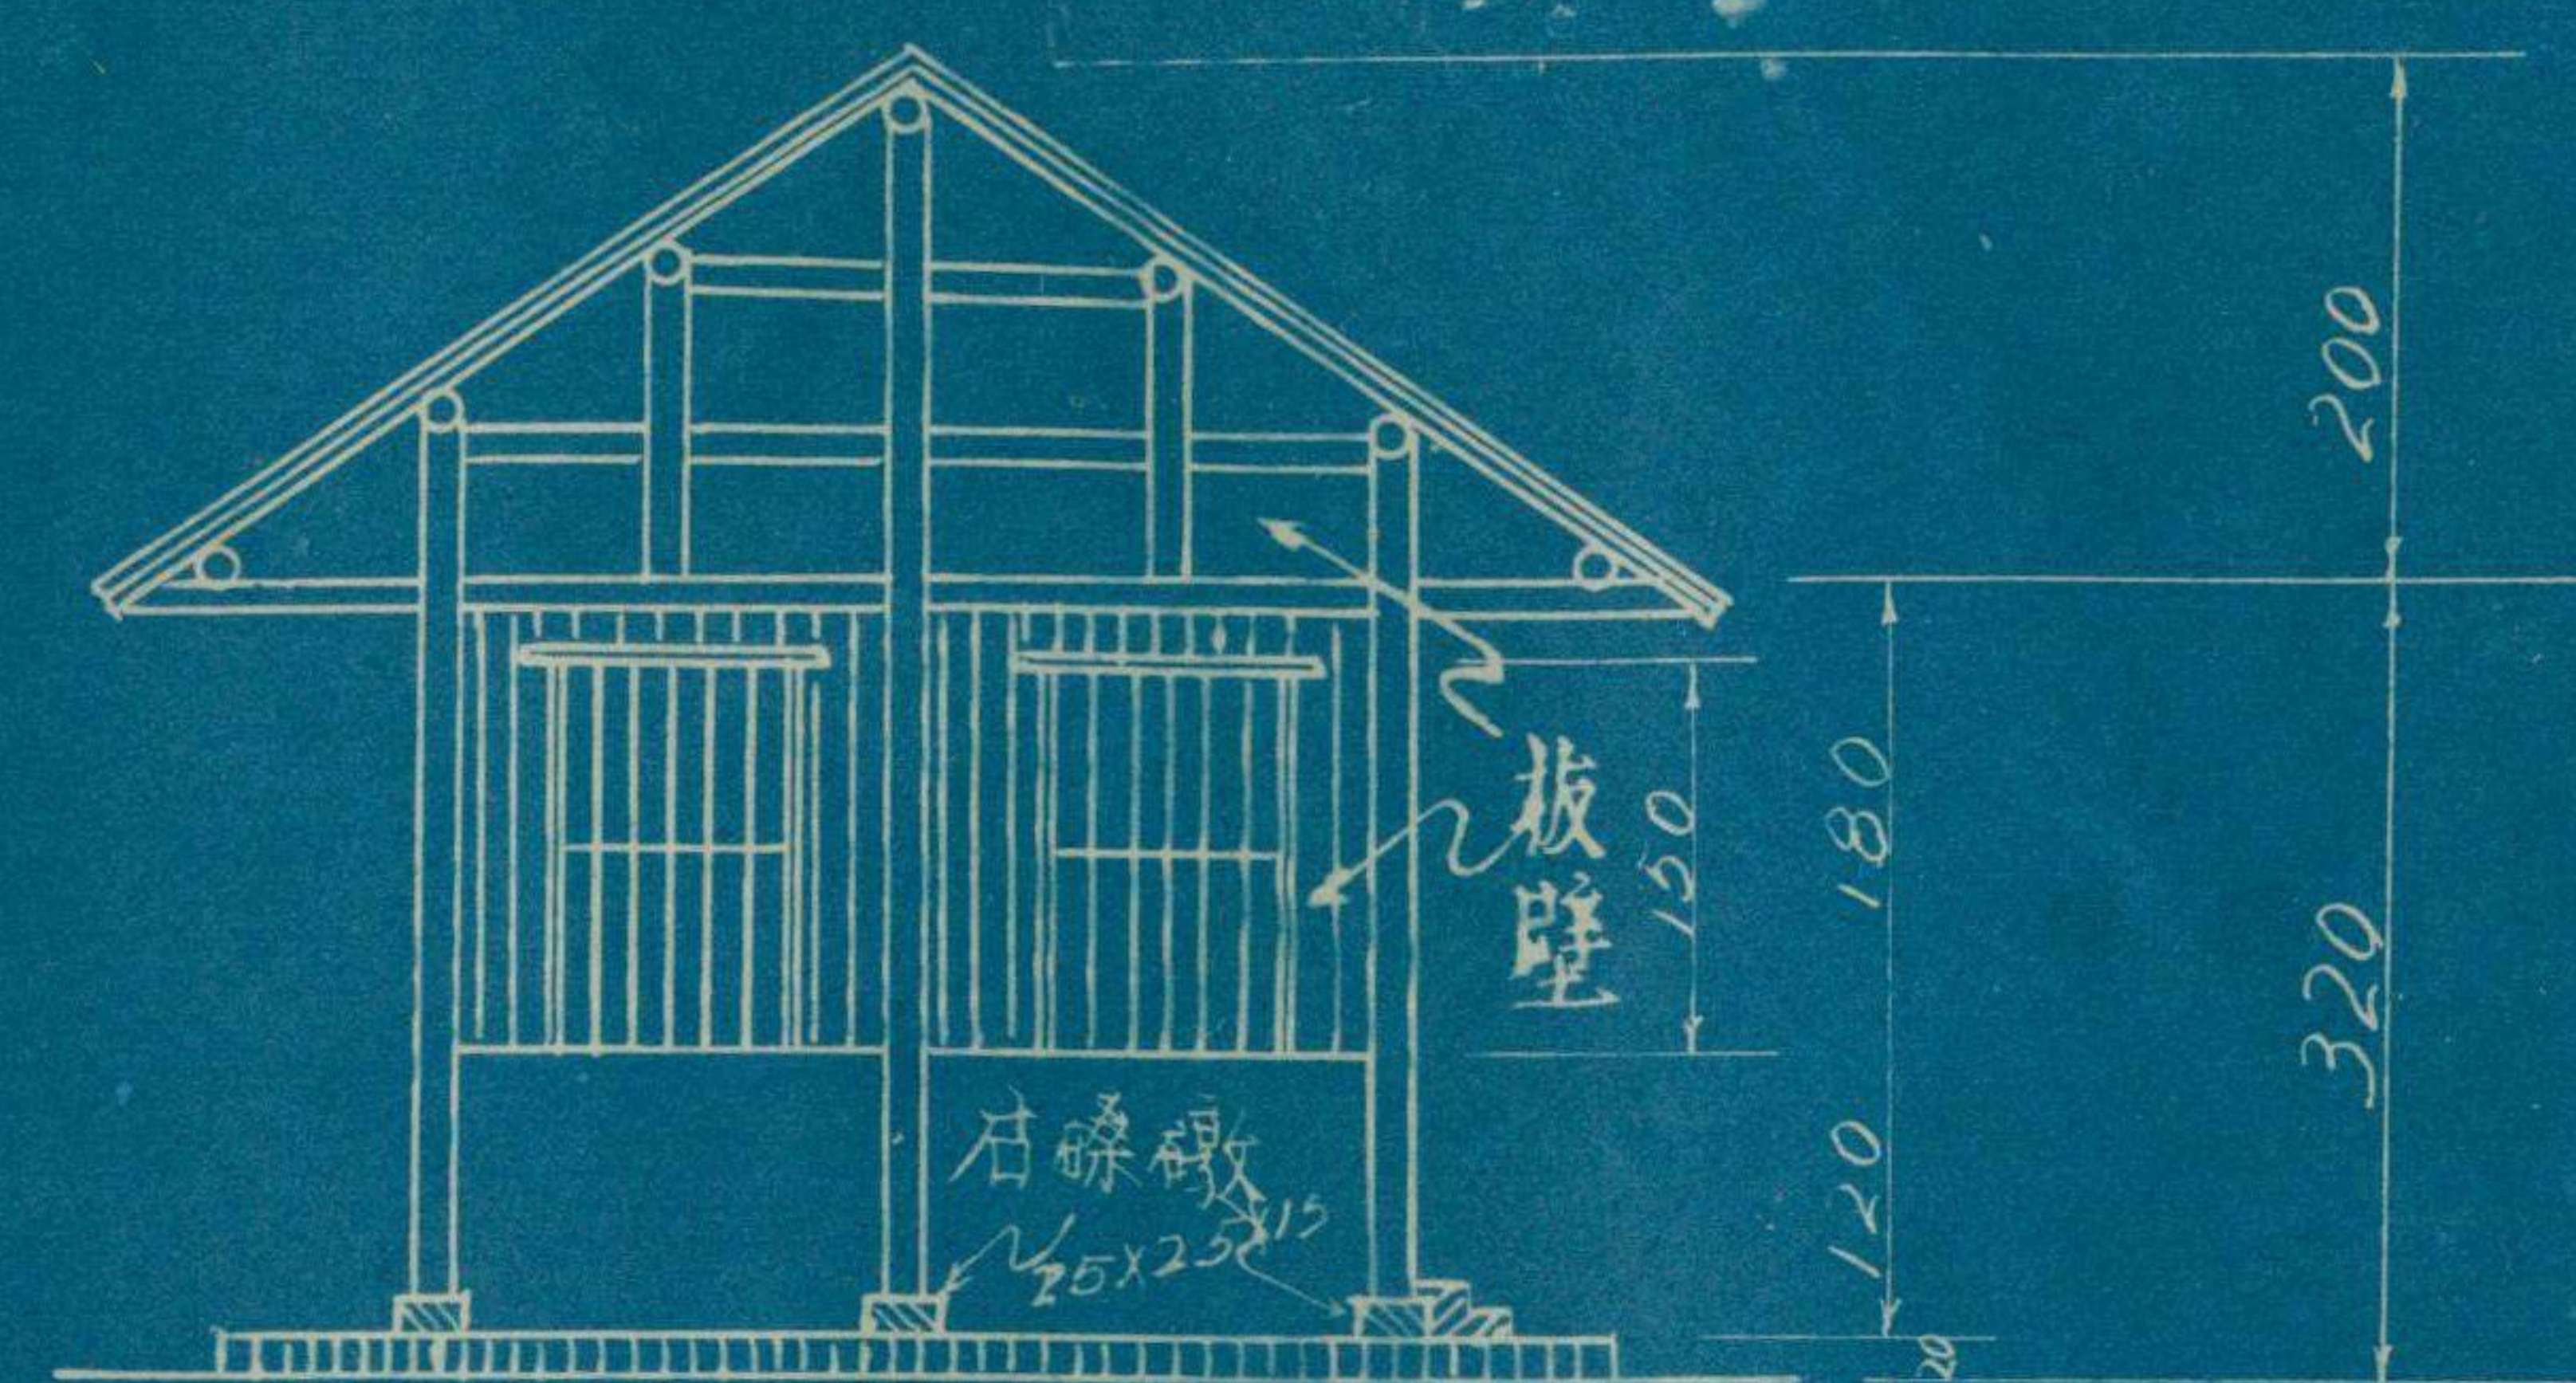


側面圖

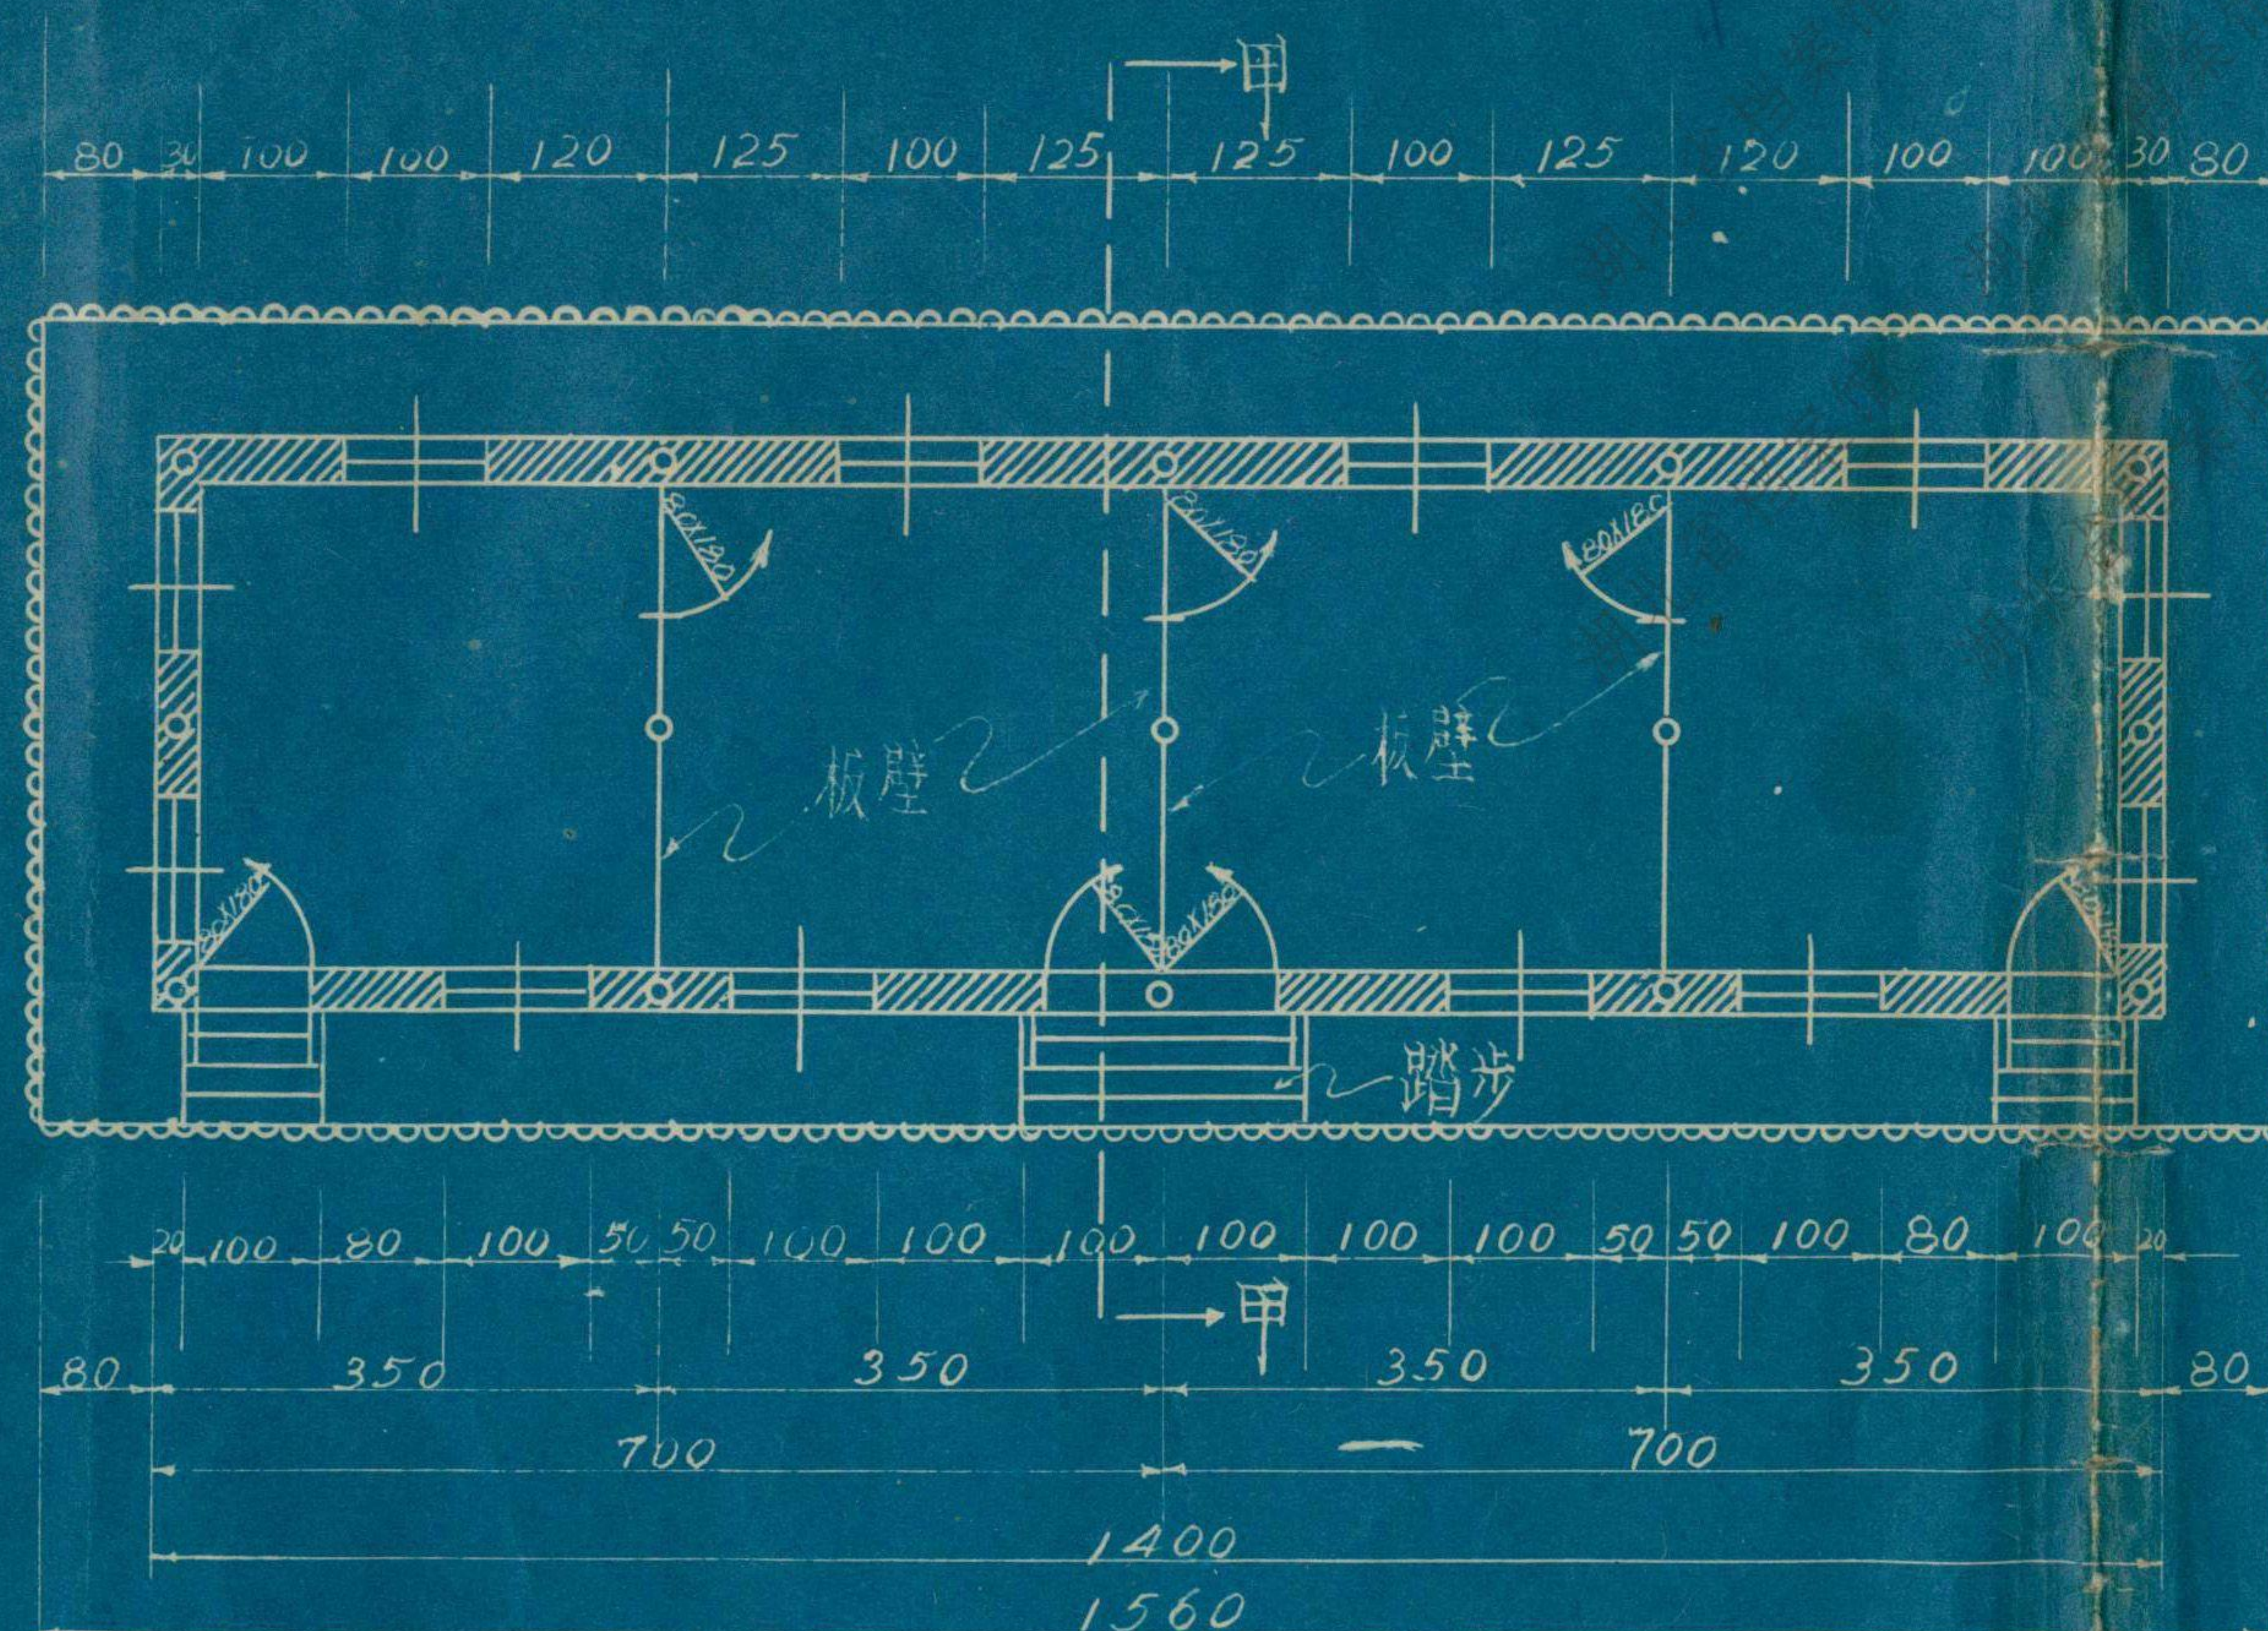

平面圖

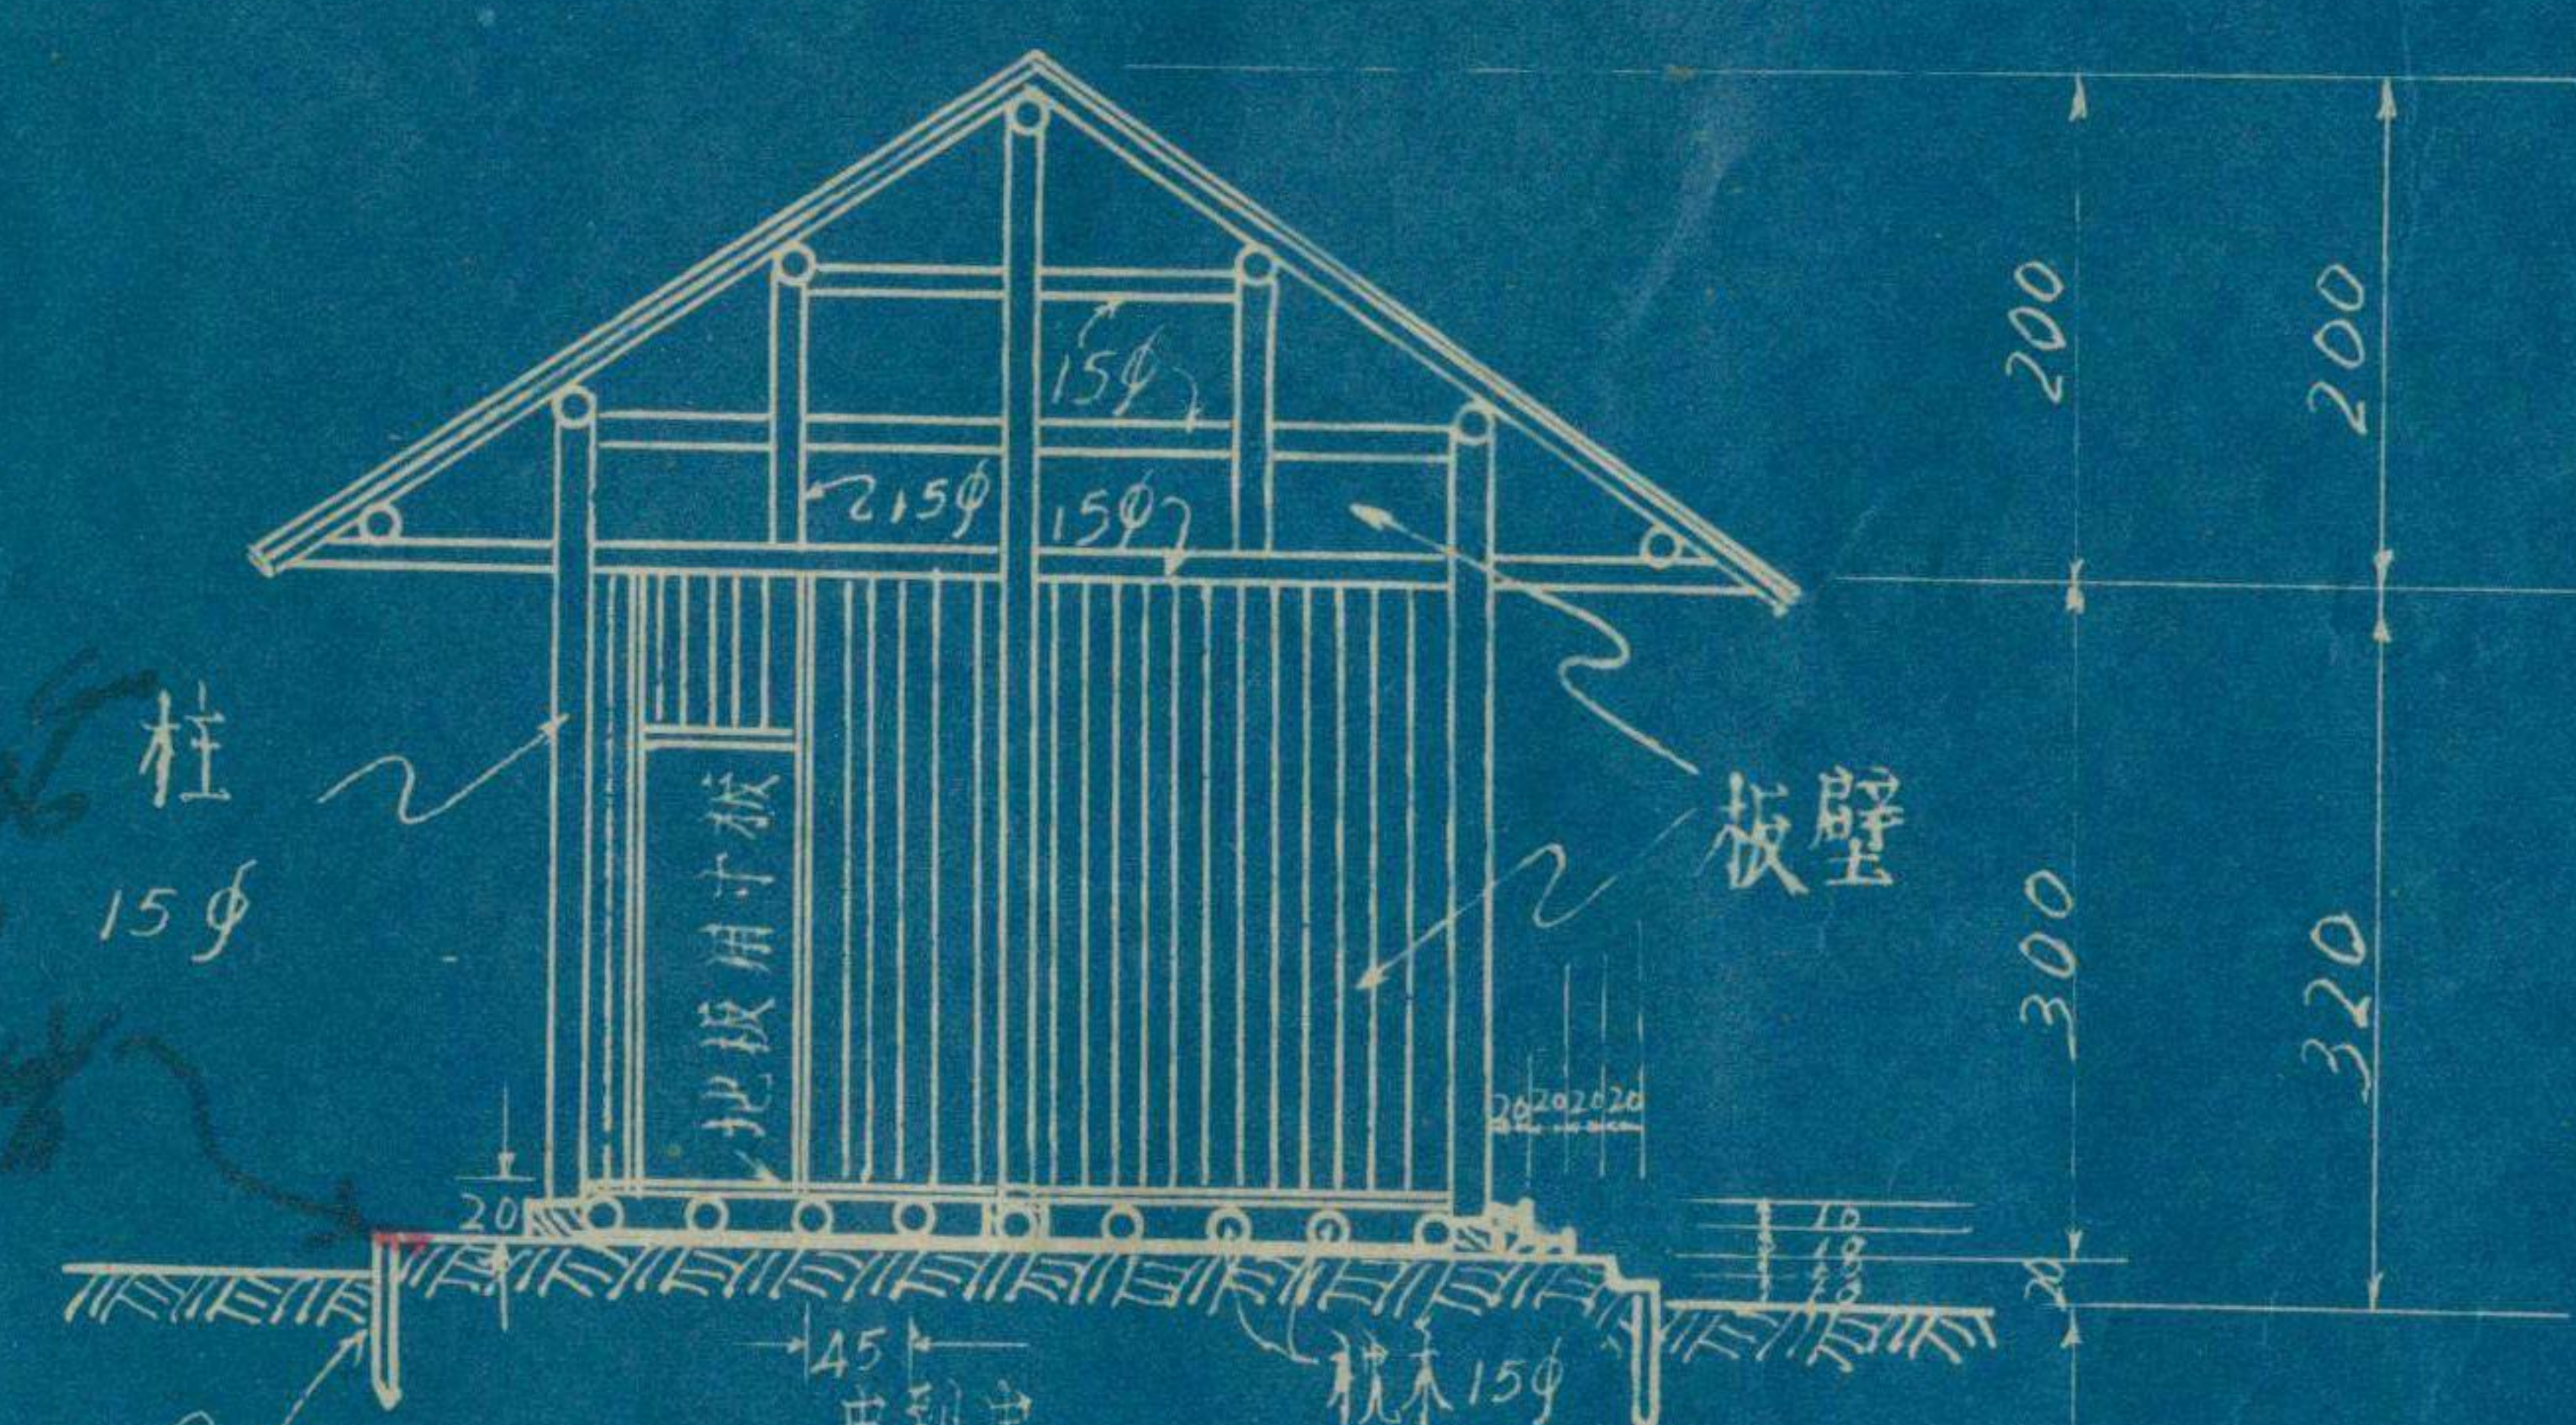

甲甲剖面圖

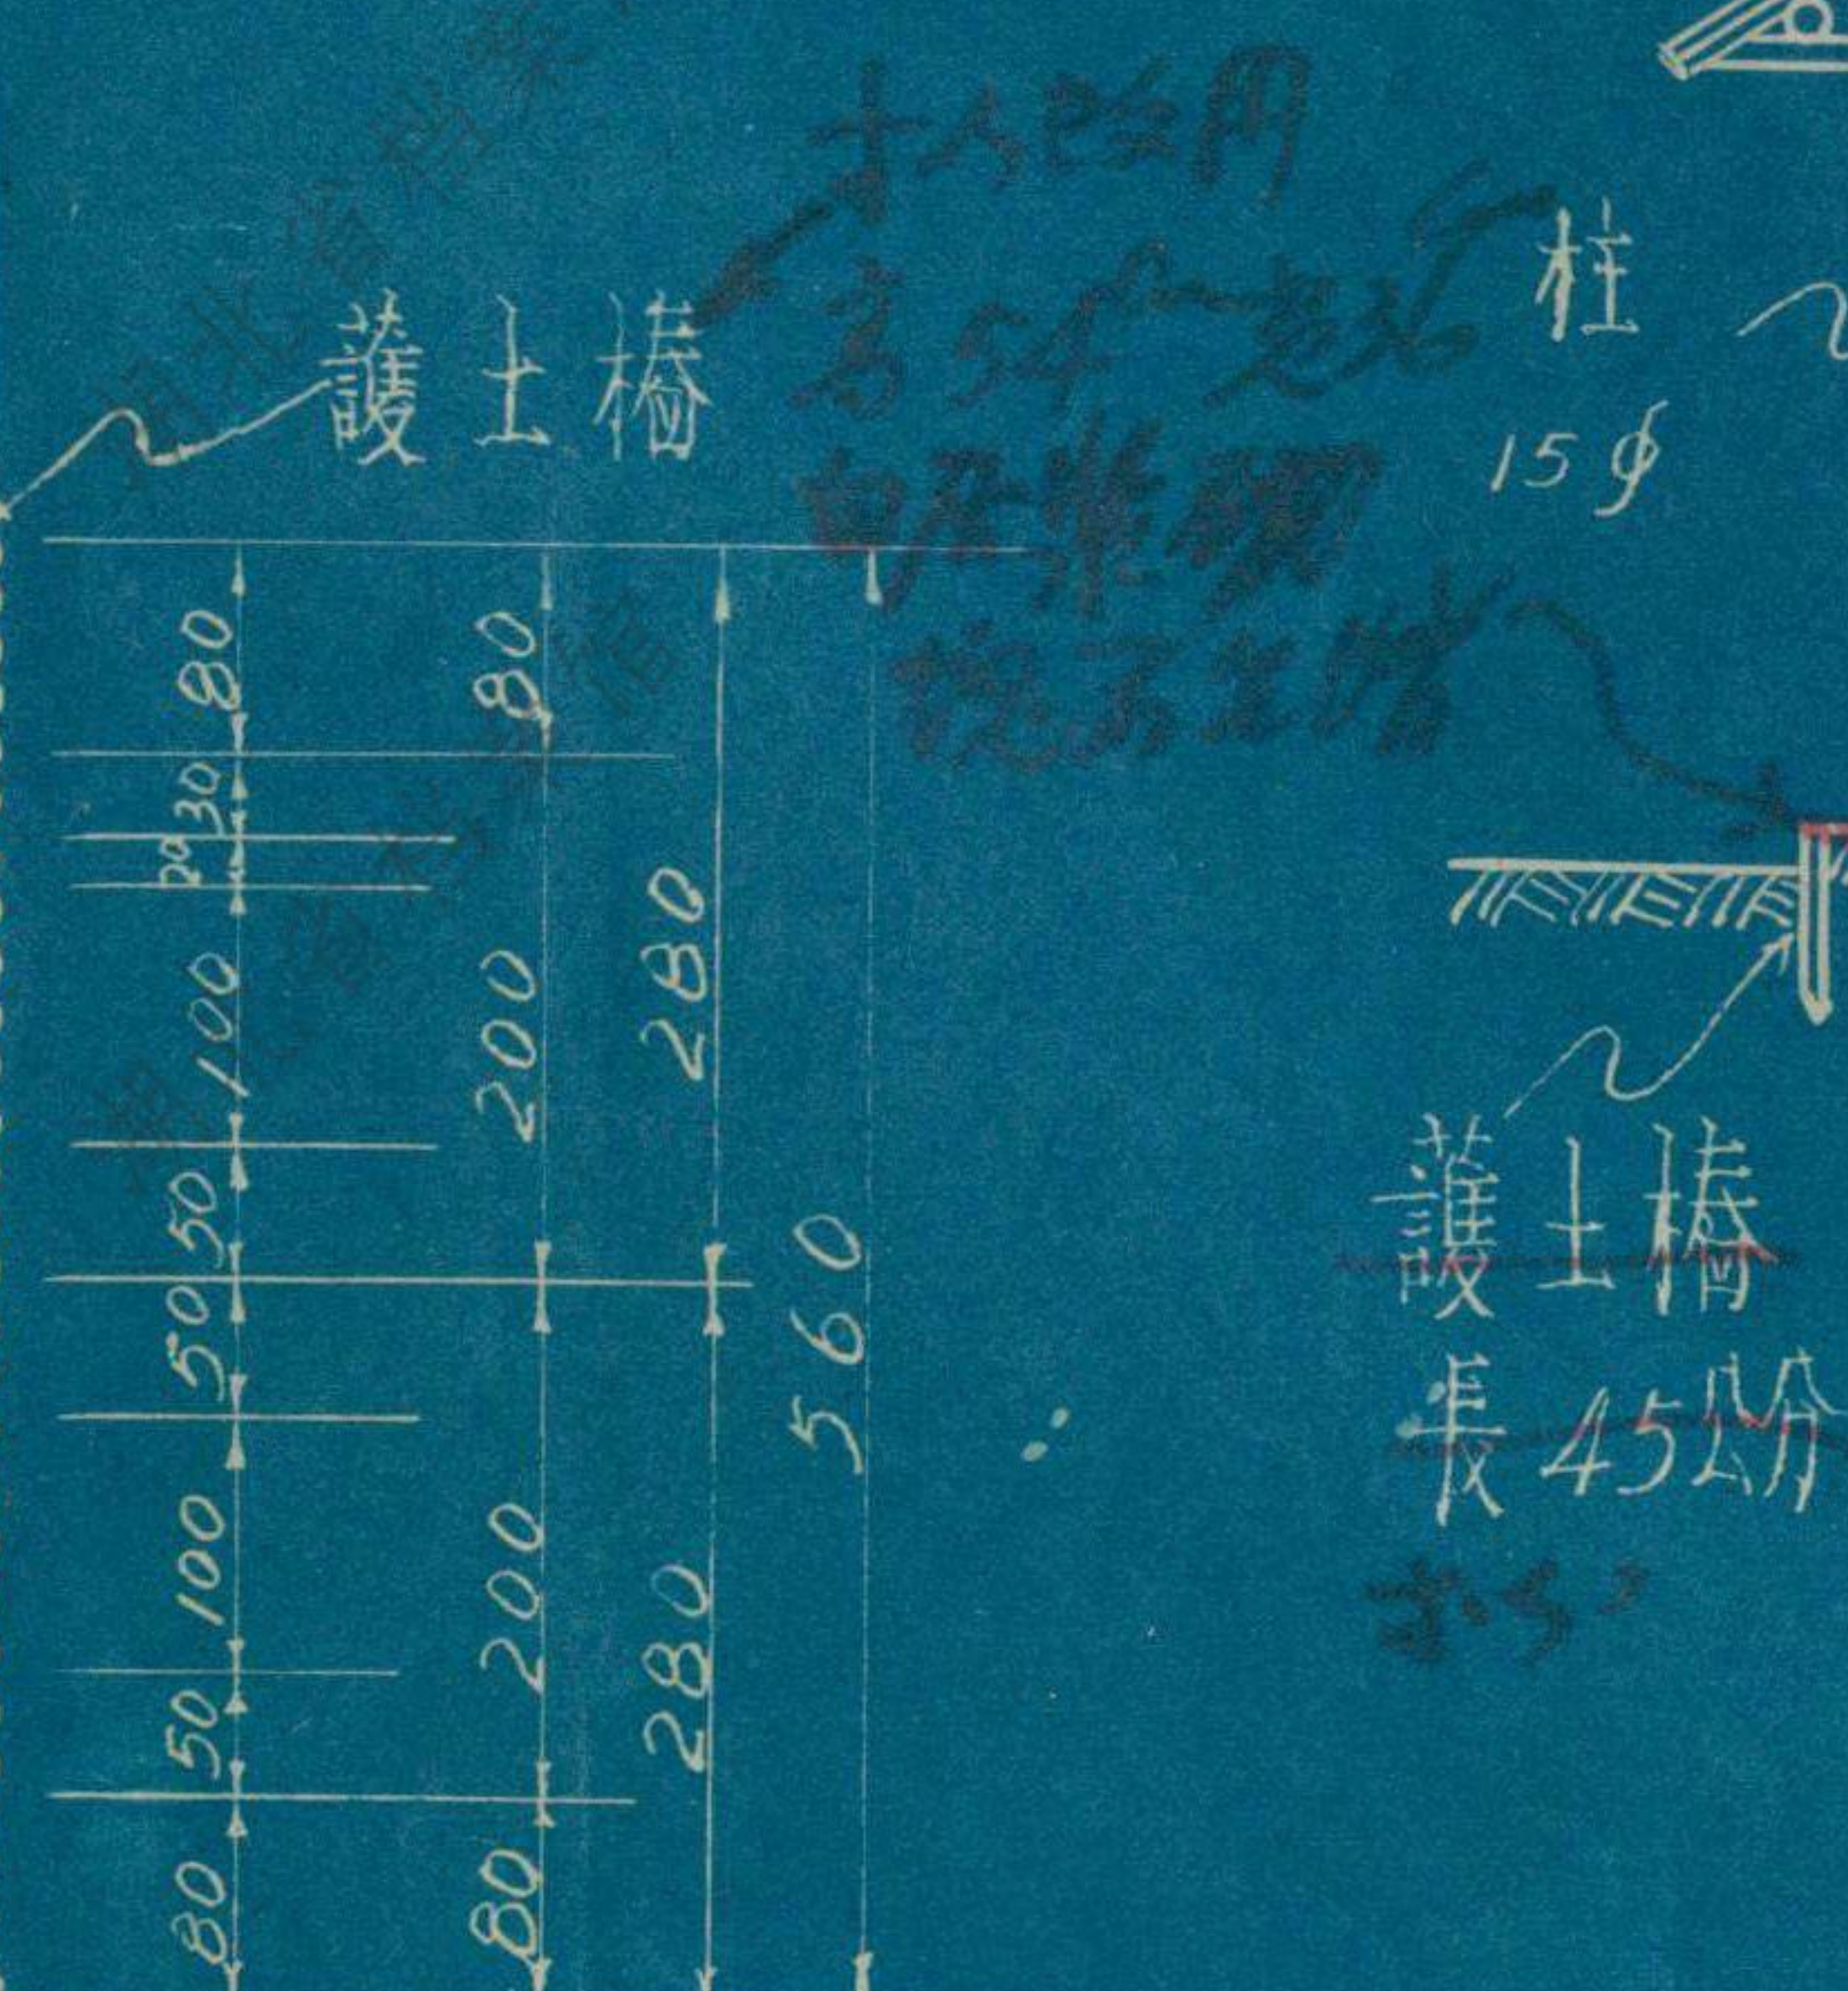

防空洞側新建管卷室設計圖

比例 1:100

單位 公分

設計	沈環芳	審核	
製圖	張光勳	日期	
校對		地點	

湖北省档案馆

湖北省档案馆

湖北省档案馆

湖北省档案馆

湖北省档案馆

湖北省档案馆

湖北省档案馆

湖北省档案馆

湖北省档案馆

