湖北省政府建設廳

# 宜昌峽江縉道委員會組織規程

案

中華民國　年　月　日起止

第　類

第　項

第　目

367

號 268

次　本

本案共文　件附件　件

| 編次 | 事由 | 年月日 | 文號 | 附件號碼 | 附件數目 | 附註 |
|---|---|---|---|---|---|---|
| 1 | | | 汙檢 16688 | | | |
| 2 | | | | | | |
| 3 | | | | | | |
| 4 | | | | | | |
| 5 | | | | | | |
| 6 | | | | | | |
| 7 | | | | | | |
| 8 | | | | | | |
| 9 | | | | | | |
| 0 | | | | | | |

湖北省档案馆

# 湖北省政府稿

| 廳長 | 廳長 | 主席 | 秘書長 |
|---|---|---|---|
| 一六六 | 三三 | 一六四 | 一六四 |

| 稿擬 | 稿核 |
|---|---|
| 張克觀 | 雷啓華 |
| 周明海 | 周等生 |

| 來文 | 事由 |
|---|---|
| 省建字第16688號 | 為轉呈遵照修正道委員會組織規程及市縣組織規程令飭遵辦由 |

文別：代電　送達機關：宜昌縣政府　類別：

附件：

今令
新政廳
張廳長
元世、易登風、張俊亭、先之、李一、
元九、今令、計抄
[illegible]
[illegible]
[illegible]

代電

宜昌專署轉縣長文孝孺宜銘是字第
26557

轉化電仰遵照辦理並將查核情形
報告備考

奉准省政府電開該縣修築公路
道路所需費用該縣自籌不敷由該縣自行募
捐補助一節應准備案

查所需費用該縣自行募捐
是三四

奉准省政府主席人手令

特
急
37年2月10日
到財政廳秘書室

查本年度業已終了，有關預算內已無餘款可撥，
宜昌縣修復陝江縣道，請有補助之款元必
貴廳據實需要，酌保二十七年度有預算基金
中央核定以外事業費內建設支出核定款內予以撥補，
如何之處？相應函請
卓裁為荷！此致
財政廳
建設廳
一十八

湖北省政府財政廳印
湖北省政府財政廳秘書室印
財甲9-1.500-1000(36.9.24)

湖北省档案馆

案內請省府補助款項，省庫並否有無
專款可資撥助情
形，核覆辦理建設廳業務，為荷
中段

第四科

第二科

湖北省政府財政廳簽條

張資平 元吉

張濬亭 元吉

李[illegible] 元吉

HB019-1,500-1000(36.9.24)

湖北省档案馆

湖北省政府建設廳便箋

[illegible]峽江縣[illegible]委員會組織規程及簡稱辦法表[illegible]

[illegible]

本廳[illegible]

[illegible]

財政廳

此致

建設廳

一六

作成

[illegible]

[illegible]

[illegible]

[illegible]

湖省建1668号

湖北省档案馆

建設廳

路政股

湖北宜昌府政府代電

中華民國三十六年十二月十七日

宜路建字第

38574

38574

26557

事由：為檢呈本縣峽江縣橋規程及橋工程預算書祈核備查由

武昌湖北省政府主席萬鈞鑒：

職縣修復峽江縣路委員會及本船業公會共同會勘川黃鄂咯南岸縣路為船商必經之要山勢險阻誠具

月映總字第號電奉

有悠久之歷史在抗戰之時國軍為阻止敵寇西犯將向家嘴至蟹蟹井一帶依山鑿石之羊腸縣道悉

予炸毀迨勝負歸來每屬夏季水之漲之時不但湖溪上之縴失無路可通行船阻滯耽延時

日即過往行旅勉強攀越常遭顛蹶或頂之慘酸逝士紳及船商等目擊心傷發啟募款修復

該路以利交通業經擬具組織規程請鈞府批准進行在案惟該路全部工程連同橋樑四座一併

完成經工務局勘測設計需款見達六億之多際茲物價飛騰幣制貶值之時純恃勸募力量

恐難如期完成故經第二次委員會議第二案決議由本會會同宜昌縣本船業公會遞呈

湖北省檔案館

交通部及省政府共同有助三分之二計四億餘由各委員盡量勸募等語紀錄在案理合備文賫
呈修復峽江縛路委員會組織規程及設計圖表各二份聯名報請鈞府分轉湖北省政府及交通部
撥款補助以便如期完成工程實為公便等情查本案前據民人何元幹等組織修復峽江縛路
委員會檢呈組織規程請轉備查等情轉府查該民義熱心益(公殊)堪嘉尚當經核准辦理在案
茲據前情除分電外理合檢同原件電請鑒核准予備案轉飭遵官昌縣長蔣銘印彭銘建印附檢呈組
織規程工程預算表各份

湖北省档案馆

6

修復峽江縴路委員會組織規程　民國二十九年十月廿日核准

第一條　本會以修復宜昌所屬峽江縴路為自的

縴路委員會

第二條　本會隸屬於湖北省政府兼受大南鄂外自文路務號宜昌縣木船業公會內

第三條　本會設委員三人由川楚船商會商沿線之委員兩峽兩乡

士紳組織之

第四條　本會各委員互選常務委員之人綜常辦理會務并就委

中互推主任委員一人負責主持會務之責

第五條　本會分總務勸募工程三組其任務由各委員分別担任每

組并互推組長一人組員若干人分別辦理各組事務

湖北省档案馆

第六條 本會為促進工程提早完成敦請本市各机關團体首長為贊成委員負協助募款責核收支指導工程之責

第七條 本會委員均為無給職俱為辦理公務得酌支伙食旅費提會審核再行報銷

第八條 本會為辦理文書收集募款聘僱用員工三人其薪給比照人民團体待遇開支

第九條 本會修復經費用勸募方式向川楚船商石商等地方殷實及有關之机構勸募之

第十條 若沿綫工程艱鉅募款不易完成於必要時得呈請政府補助經費或物資以便全部完成

湖北省档案馆

7

第十條 本會圖記根據民众团体式樣刊刻檢具印模報請貢
昌縣府啟用

第十一條 本會經收募款應製備三聯收據其收數繳存縣銀行於
月終分期登報公布并將繳核報請縣府備查

第十二條 本會修復地段暫以伺家嘴至蛤蟆井計長三十餘華里
為度期間以一年為限

第十三條 修復工程呈請縣府飭令工程師勘測後分段計設招集
附近石工標價估修并呈報縣府備查

第十四條 本組織規程報請縣府核准後施行之

湖北省档案馆

# 峽江縴道木橋工程預算表

36.11.14.

湖北省档案馆

# 峽江縴道木橋設計圖

比例尺 1:50
單位 公尺

## 正面圖

活重=490 kg/m²

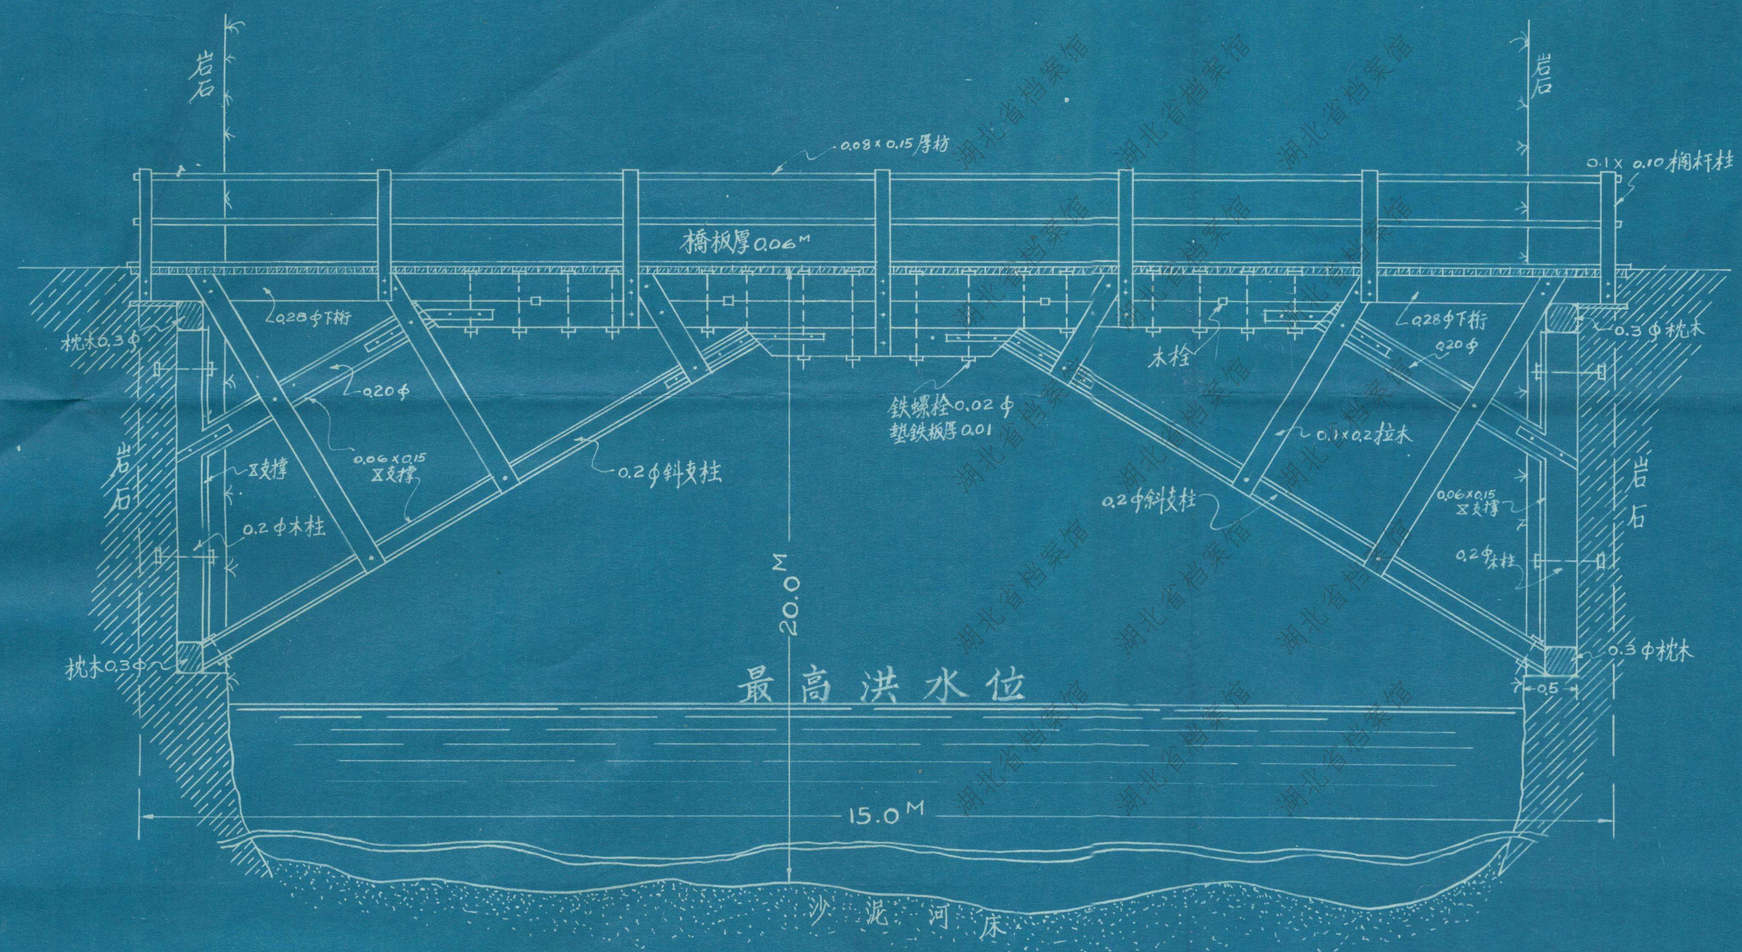


## 甲—甲剖視圖

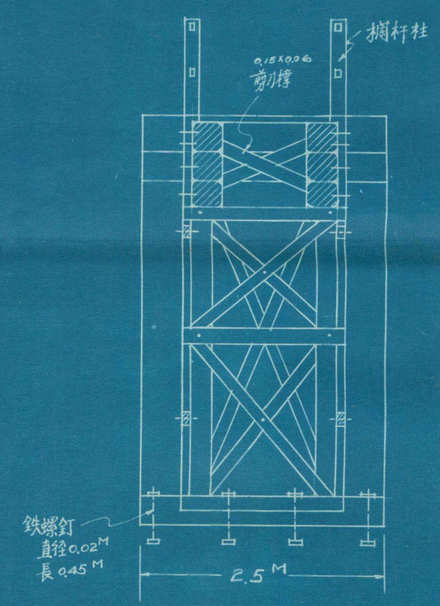


## 平面圖

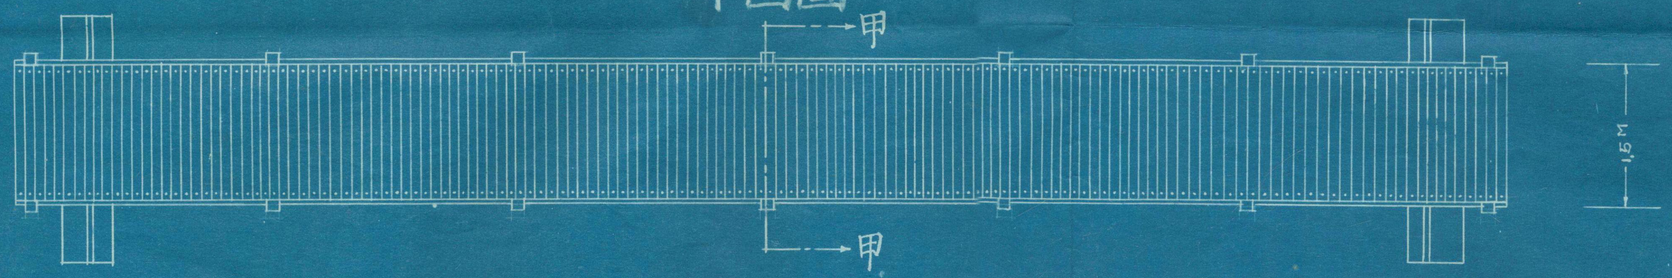


鑒定 袁經武
審核 張有乾
設計 [illegible]

36.11.12.

湖北省档案馆

10

# 土工預算表

36.11.18.

| 項目 | 地點 | 土方數量 長(尺) | 高(尺) | 寬(尺) | 立公方 | 需用土工數量 工 | 每工單價 元 | 合計 元 | 附註 |
|---|---|---|---|---|---|---|---|---|---|
| 1 | 由向家嘴至墩子石 | 3304 | 0.3 | 1 | 691.2 | 1382.4 | 12000 | 16,588,800 | |
| 2 | 由墩子石至野人沱 | 1.440 | 0.6 | 1 | 864.0 | 1728.0 | " " | 20,736,000 | |
| 3 | 由野人沱至向家坊 | 1.728 | 0.3 | 1 | 518.4 | 1036.8 | " " | 12,441,600 | |
| 4 | 由向家坊至青魚潭 | 1.152 | 0.3 | 1 | 345.6 | 691.2 | " " | 8,294,400 | |
| 5 | 由青魚潭至平善塊 | 2016 | 1 | 1 | 2016.0 | 4032.0 | " " | 48,384,000 | |
| 6 | 由平善塊至張家河 | 864 | 0.15 | 1 | 129.6 | 259.2 | " " | 3,110,400 | |
| 7 | 由張家河至台子閣 | 2592 | 0.45 | 1 | 1166.4 | 2332.8 | " " | 27,993,600 | |
| 8 | 由台子閣至天花板 | 864 | 0.15 | 1 | 129.6 | 259.2 | " " | 3,110,400 | |
| 9 | 由天花板至石牌 | 1440 | 0.15 | 1 | 216.0 | 432.0 | " " | 5,184,000 | |
| 10 | 由石牌至龍洞溪 | 2304 | 0.24 | 1 | 553.0 | 1106.0 | " " | 13,272,000 | |
| 11 | 由龍洞溪至蝦蟆井 | 4608 | 0.15 | 1 | 691.2 | 1382.4 | " " | 16,588,800 | |
| 總計 | | 21,312 | | | 7321.0 | 14642.0 | | 175,704,000 | |

鑒定 袁繩武　審核 張有乾　設計 [illegible]　36.11.18.

湖北省档案馆

# 石工預算表

36.11.8.

| 項目 | 地點 | 石工種類 | 石方數量 長(尺) | 寬(尺) | 高(尺) | 立公方 | 黑色藥 市斤 | 元 | 引線 根 | 元 | 石灰 市斤 | 元 | 條石 | 石工 工 | 元 | 合計 | 附註 |
|---|---|---|---|---|---|---|---|---|---|---|---|---|---|---|---|---|---|
| 1 | 何家嘴 | 1:2石灰漿砌条石踏步 | 3 | 1 | 2 | 条石 3.0 | | | | | 240 | 76.800 | 1,422,000 | 27 | 702,000 | 2,200,800 | 1.石工每工单價26,000元,工具費在內(火药引線在外)不供膳宿。 |
| 2 | 巷子口 | 〃 〃 | 5.5 | 1 | 1 | 条石 2.7 | | | | | 216 | 69.120 | 1,279,800 | 24.3 | 631,800 | 1,980,720 | |
| 3 | 〃 〃 | 開石方 | 1.5 | 1 | 0.5 | 0.8 | 3.2 | 64,000 | 48 | 960 | | | | 64 | 166,400 | 231,360 | 2.条石每立公方474,000元(運費在內). |
| 4 | 墩子石 | 1:2石灰漿砌条石踏步 | 1.5 | 1 | 1 | 条石 0.8 | | | | | 64 | 20,480 | 379,200 | 72 | 187,200 | 586,880 | 3.黃沙用附近河沙。 |
| 5 | 〃 〃 | 〃 〃 | 1.5 | 1 | 1 | 条石 0.8 | | | | | 64 | 20,480 | 379,200 | 72 | 187,200 | 586,880 | 4.石灰每市斤320元。 |
| 6 | 〃 〃 | 開石方 | 3 | 1 | 1 | 3.0 | 12 | 240,000 | 180 | 3,600 | | | | 24 | 624,000 | 867,600 | 5.引線每根20元。 |
| 7 | 〃 〃 | 1:2石灰漿砌条石踏步 | 3 | 1 | 2 | 条石 3.0 | | | | | 240 | 76,800 | 1,422,000 | 27 | 702,000 | 2,200,800 | 6.開石方用黑色药係以最堅石每立公方4市斤計如發現較軟石則預算火药斤数可酌減。 |
| 8 | 火爐子 | 〃 〃 | 3 | 1 | 2 | 条石 3.0 | | | | | 240 | 76,800 | 1,422,000 | 27 | 702,000 | 2,200,800 | |
| 9 | 〃 〃 | 〃 〃 | 9 | 1 | 6 | 条石 27.0 | | | | | 2160 | 691,200 | 12,798,000 | 243 | 6,318,000 | 19,807,200 | |
| 10 | 野人沱 | 開石方 | 5.7 | 1 | 2 | 5.7 | 228 | 456,000 | 342 | 6,840 | | | | 45.6 | 1,185,600 | 1,648,440 | |
| 11 | 〃 〃 | 〃 〃 | 2.8 | 0.8 | 0.5 | 1.1 | 4.4 | 88,000 | 66 | 1,320 | | | | 8.8 | 228,800 | 318,120 | |
| 12 | 〃 〃 | 〃 〃 | 5.3 | 1 | 2 | 10.6 | 42.4 | 848,000 | 636 | 12,720 | | | | 84.8 | 2,204,800 | 3,065,520 | |
| 13 | 雷皮石 | 〃 〃 | 4.7 | 1 | 2 | 9.4 | 37.6 | 752,000 | 564 | 11,280 | | | | 75.2 | 1,955,200 | 2,718,480 | |
| 14 | 白家坊 | 〃 〃 | 10 | 1 | 2 | 20.0 | 80 | 1,600,000 | 1200 | 24,000 | | | | 160 | 4,160,000 | 5,784,000 | |
| 15 | 九流子 | 1:2石灰漿砌条石踏步 | 2.7 | 1 | 1.5 | 条石 4.1 | | | | | 328 | 104,960 | 1,943,400 | 36.9 | 959,400 | 3,007,760 | |
| 16 | 〃 〃 | 開石方 | 8.7 | 1 | 2 | 17.4 | 69.6 | 1,392,000 | 1044 | 20,880 | | | | 139.2 | 3,619,200 | 5,032,080 | |
| 17 | 青魚潭 | 〃 〃 | 7.6 | 1 | 2 | 15.2 | 60.8 | 1,216,000 | 912 | 18,240 | | | | 121.6 | 3,161,600 | 4,395,840 | |
| 18 | 〃 〃 | 〃 〃 | 23.5 | 1 | 2 | 47.0 | 188.0 | 3,760,000 | 2820 | 56,400 | | | | 376.0 | 9,776,000 | 13,592,400 | |
| 19 | 〃 〃 | 〃 〃 | 14 | 1 | 2 | 28 | 112 | 2,240,000 | 1680 | 33,600 | | | | 224 | 5,824,000 | 8,097,600 | |
| 20 | 賴子石 | 〃 〃 | 16 | 1 | 2 | 32 | 128 | 2,560,000 | 1920 | 38,400 | | | | 256 | 6,656,000 | 9,254,400 | |
| 21 | 張家河上 | 1:2石灰漿砌条石牆 | 7 | 1 | 1 | 条石 7 | | | | | 560 | 179,200 | 3,318,000 | 63 | 1,638,000 | 5,135,200 | |
| 22 | 〃 〃 | 1:2石灰漿砌条石踏步 | 4.2 | 1 | 2.8 | 条石 5.9 | | | | | 472 | 151,040 | 2,796,600 | 53.1 | 1,380,600 | 4,328,240 | |
| 23 | 台子閣 | 〃 〃 | 3 | 1 | 2.0 | 条石 3.0 | | | | | 240 | 76,800 | 1,422,000 | 27 | 702,000 | 2,200,800 | |
| 24 | 〃 〃 | 開石方 | 3 | 2 | 0.5 | 3.0 | 12 | 240,000 | 180 | 3,600 | | | | 24 | 624,000 | 867,600 | |
| 25 | 台子閣上 | 1:2石灰漿砌条石踏步 | 1.5 | 1 | 1 | 条石 0.8 | | | | | 64 | 20,480 | 379,200 | 7.2 | 187,200 | 586,880 | |
| 26 | 龍洞 | 〃 〃 | 5.4 | 1 | 3.6 | 条石 9.7 | | | | | 776 | 248,320 | 4,597,800 | 87.3 | 2,269,800 | 7,115,920 | |
| 27 | 龍洞上 | 開石方 | 4 | 1 | 2 | 8 | 32 | 640,000 | 480 | 9,600 | | | | 64 | 1,664,000 | 2,313,600 | |
| 28 | 〃 〃 | 1:2石灰漿砌条石踏步 | 3.6 | 1 | 2.4 | 条石 4.3 | | | | | 344 | 110,080 | 2,038,200 | 38.7 | 1,006,200 | 3,154,480 | |
| 29 | 天花板 | 開石方 | 4.0 | 1 | 2 | 8 | 32 | 640,000 | 480 | 9,600 | | | | 64 | 1,664,000 | 2,313,600 | |
| 30 | 天花板上 | 1:2石灰漿砌条石踏步 | 3 | 1 | 2 | 条石 3 | | | | | 240 | 76,800 | 1,422,000 | 27 | 702,000 | 2,200,800 | |
| 31 | 〃 〃 | 開石方 | 15 | 1 | 2 | 30 | 120 | 2,400,000 | 1800 | 36,000 | | | | 240 | 6,240,000 | 8,676,000 | |
| 32 | 石牌上 | 〃 〃 | 7.7 | 1 | 2 | 15.4 | 61.6 | 1,232,000 | 924 | 18,480 | | | | 123.2 | 3,203,200 | 4,453,680 | |
| 33 | 燒公溪 | 〃 〃 | 4.5 | 1 | 2 | 9 | 36 | 720,000 | 540 | 10,800 | | | | 72 | 1,872,000 | 2,602,800 | |
| 34 | 楊家坊 | 1:2石灰漿砌条石牆 | 23 | 1 | 3 | 条石 69 | | | | | 5520 | 1,766,400 | 32,706,000 | 621 | 16,146,000 | 50,618,400 | |
| 總計 | | | | | | | 1054.4 | 21,088,000 | 15816.0 | 316,320 | 11768 | 3,765,760 | 69,325,400 | 3437.7 | 89,250,200 | 184,145,680 | |

鑒定 袁德武　審核 張有乾　設計 [illegible]　36.11.8.

湖北省档案馆

# 每座木桁構橋造價預算表

36.11.14.

| 項目 | 名稱 | 說明 | 單位 | 數量 | 單價(元) | 複價(元) | 備考 |
|---|---|---|---|---|---|---|---|
| 1 | 橋台石方 | | 立公方 | 62 | 28,200 | 1,733,040 | 1.木桁構橋跨度 15公尺寬1.5公尺 |
| 2 | 杉條 | 30市尺長11市寸徑 | 根 | 7 | 500,000 | 3,500,000 | 2.表內木料已加運費20% |
| 3 | " " | 20市尺長8市寸徑 | " | 6 | 200,000 | 1,200,000 | |
| 4 | " " | 8市尺長12市寸徑 | " | 4 | 100,000 | 400,000 | |
| 5 | " " | 12市尺長8市寸徑 | " | 5 | 150,000 | 750,000 | |
| 6 | " " | 12市尺長6市寸徑 | " | 16 | 120,000 | 1,920,000 | |
| 7 | 杉枋 | 10市尺長2市寸徑 | 块 | 100 | 50,000 | 5,000,000 | |
| 8 | 洋釘 | 4" | 斬 | 20 | 50,000 | 1,000,000 | |
| 9 | 鉄螺栓 | 5/8"徑 | " | 600 | 24,000 | 14,400,000 | |
| 10 | 墊鉄板 | 厚3/8"寬2" | " | 400 | 18,000 | 7,200,000 | |
| 11 | 桐油 | | " | 30 | 15,000 | 450,000 | |
| 12 | 黑煙 | | " | 8 | 20,000 | 160,000 | |
| 13 | 油工 | | 工 | 30 | 30,000 | 900,000 | |
| 14 | 木工 | | " | 650 | 28,000 | 18,200,000 | |
| 15 | 加20%利益(承包) | | | | | 11,374,608 | 3.利益係按全造價加20% |
| 合計 | | | | | | 68,247,648 | |

全部土方石方木橋工料費法幣610,091,056元

# 木桁構橋總預算表

36.11.14.

| 項目 | 地點 | 跨度(公尺) | 寬(公尺) | 每座造價(元) | 備考 |
|---|---|---|---|---|---|
| 1 | 張家河 | 15. | 1.5 | 68,247,648 | |
| 2 | 石牌 | 15. | 1.5 | 68,247,648 | |
| 3 | 燒公溪 | 10. | 1.5 | 45,498,432 | 按15公尺跨度造價三分之二計算 |
| 4 | 龍洞溪 | 15. | 1.5 | 68,247,648 | |
| 總計 | | | | 250,241,376 | |

# 峽江縴道全部工程總預算表

起點—向家嘴　終點—蝦蟆井

全長——21312公尺

36.11.14.

| 項目 | 工程種類 | 合計造價(元) | 備考 |
|---|---|---|---|
| | 土方 | 175,704,000 | 土方 7321 立公方 |
| | 石方 | 184,145,680 | 砌條石 1471 立公方　開石方 2636 立公方 |
| | 木桁構橋 | 250,241,376 | 15公尺跨度三座　10公尺跨度一座 |
| 總計 | | 610,091,056 | |

鑒定 袁紹 審核 張有乾 設計 [illegible] 36.11.14.

湖北省档案馆